

351. Brandveilig gebruik Van Der Valk hotel tijdelijke opvang asielzoekers , kenmerk 2 _____	4
352. Vooroverleg brandveiligheid Van der Valk _____	5
353. aangepast concept gedoogbesluit _____	7
354. versie met opmerkingen [5.1.2.e] verwerkt _____	8
355. RE versie met opmerkingen [5.1.2.e] verwerkt _____	9
356. FW contracten COA _____	10
357. gecorrigeerde versie gedoogbeslissing -) _____	11
358. eindbrief vooroverleg Rondweg 2, Uden (75728-2023) _____	12
359. RE gecorrigeerde versie gedoogbeslissing -) _____	13
360. FW gedoogbeslissing Rondweg 2 Uden _____	15
361. Ter info maar niet om nu actie te ondernemer D104202 [5.1.2.e] gemeente Maashor _____	17
362. Re Ter info maar niet om nu actie te ondernemer D104202 (L) Van Uden c.s. gemeee _____	19
363. Re Ter info maar niet om nu actie te ondernemer D104202 (L) Van Uden c.s. gemeee _____	21
364. Re Ter info maar niet om nu actie te ondernemer D104202[5.1.2.e] gemeente Maash _____	24
365. RE Vervolg kort geding _____	27
366. Re terugkoppeling stand van zaken gedoogbesluit en het kort geding -	28
367. RE Initiatiefvoorstel Raad _____	30
368. FW dagvaarding kort geding opvang asielzoekers [89085- 2023411091] _____	32
369. Re bespreken laatste stand van zaken i.v.m. opstellen verweer (asiel- opvang Van d _____	33
370. Brandveilig gebruiken Van Der Valk hotel, kenmerk 2023-004203 ____	35
371. Brandveilig gebruiken Van Der Valk hotel _____	36
372. RE Verweerschrift KG hotel UdenVeghel 30nov _____	41
373. Reactie dagelijks overzicht – dinsdag 28 november 2023 _____	43

374. RE Conclusie van Antwoord cpt KG hotel UdenVeghel 30nov	44
375. FW Verzoek om handhaving	45
376. RE Handhavingsverzoek en aanhouding AZC	47
377. RE Handhavingsverzoek en aanhouding AZC	49
378. AZC Productie 8 Brief 18 september 2023 aan advocaat Aanhouding handhavingsverzo	52
379. Fwd Stand van zaken voorbereiding noodopvang asielzoekers	53
380. 3. Uitnodiging informatiebijeenkomst 4 december 2023	54
381. 4. Uitnodiging informatiebijeenkomst 6 december 2023	55
382. Fwd RIB 6 gedoogbeslissing en contracten COA en Van der Valk (reactie burgemees	56
383. FW stukken zitting	58
384. AZC brief verzoek aanvullende gegevens	61
385. AZC aanvraagformulier ontvangen 29-09-2023	64
386. azc printen	77
387. luchtfoto met aanduidingen definitief ontwerp 26-10-2023	78
388. verslag mondelinge behandeling Kort Geding 30 november 2023	79
389. Verslag mondelinge behandeling Kort Geding [5.1.2.e] tegen gemeente Maashorst en	80
390. Fw URGENT aanvullende stukken tijdelijke omgevingsvergunning voor 11 december!!!	85
391. Antwoordenlijst AIM	88
392. AZC Luchtfoto 04-12-2023	95
393. RE Verzoek tot aanleveren BP Buitengebied 30 juni 1983	96
394. RE 75699-2023 - Rondweg 2 stukken binnen	100
395. Beoordeling Verkeer in Ruimtelijke Onderbouwing voor AZC	103
396. Verzoek om advies AZC Van der Valk - SPOED	104
397. Verzoek om advies AZC Van der Valk - SPOED	105
398. Verzoek om advies AZC Vander Valk - SPOED	106
399. RE 75699-2023 - Rondweg 2 stukken binnen	107

From: "Risicobeheersing" <5.1.2.i@vrbn.nl>
Sent: Mon, 6 Nov 2023 07:32:15 +0100
To: "Omgevingsloket | Gemeente Maashorst" <omgevingsloket@gemeentemaashorst.nl>
Cc: "5.1.2.e" <5.1.2.e@gemeentemaashorst.nl>
Subject: Brandveilig gebruik Van Der Valk hotel tijdelijke opvang asielzoekers, kenmerk: 2023-003649
Attachments: Vooroverleg brandveiligheid Van der Valk.pdf, inlineimage-dFDaAo.jpg

Beste 5.1.2.e

Hierbij stuur ik het advies over de Rondweg 2, 5406NK Uden.

Zijn er nog vragen? Dan hoor ik het graag. Mijn contactgegevens staan onderaan deze mail.

Nieuwe en/of aanvullende stukken stuurt u naar 5.1.2.i@vrbn.nl.
Vermeld hierbij om wat voor advies het gaat en of er bijzonderheden zijn.
Alvast bedankt!

Met vriendelijke groet,

5.1.2.e

5.1.2.e

06-5.1.2.e | www.vrbn.nl | www.brandweer.nl |

Samenwerken aan veiligheid.



-- Reactie op deze mail kunt u richten aan 5.1.2.i@vrbn.nl of naar de behandelaar. --

Advies: Vooroverleg brandveiligheid Van der Valk

> Gegevens risicobeheersing

Behandeld door: 5.1.2.e
Telefoon: 06 5.1.2.e
E-mail: 5.1.2.e@vrbn.nl
Datum brief: 2 november 2023

> Gegevens aanvrager

Aanvrager: Gemeente Maashorst
Contactpersoon: Gemeente Maashorst
Telefoon en e-mail: omgevingsloket@gemeentemaashorst.nl

> Gegevens aanvraag

Locatie: Rondweg 2, 5406NK Uden
Zaaknummer aanvrager: 75728-2023
Zaaknummer brandweer: 2023-003649

> Advies brandveiligheid

TOETSKADER:

CONCLUSIE: Zie Bijlage 1 voor verslag

> Kenmerk van de beoordeelde stukken

Het advies is gebaseerd op de volgende stukken:

Documentnummer	Omschrijving	Datum

> Bijlage 1: Verslag vooroverleg

Aanwezigen

- 5.1.2.e 5.1.2.e en 5.1.2.e Gemeente Maashorst
- 5.1.2.e 5.1.2.e 5.1.2.e Centraal Orgaan opvang Asielzoekers (COA)
- 5.1.2.e 5.1.2.e Smits van Burgst Beveiliging namens het COA
- 5.1.2.e 5.1.2.e Brandweer Brabant-Noord
- 5.1.2.e 5.1.2.e Brandweer Brabant-Noord

Notulen

Inleiding en doel van het overleg (5.1.2.e en 5.1.2.e):

5.1.2.e en 5.1.2.e van de Gemeente Maashorst openden het overleg en benadrukten het doel van het vooroverleg, namelijk de bespreking van de brandveiligheid van het Van der Valk hotel voor het gebruik als asielopvang.

Huidige status van brandveiligheid in het Van der Valk hotel (5.1.2.e):

5.1.2.e Brandweer Brabant-Noord, gaf aan dat het Van der Valk-gebouw ongeveer 10 jaar oud is. Dit betekent dat het gebouw relatief nieuw is. Dankzij de tekeningen van het gebouw kon worden vastgesteld dat het gebouw bijna volledig voldoet aan de juiste brandveiligheidseisen voor de opvang van de asielzoekers. Wel werd als aandachtspunt meegegeven dat de poort tot het terrein moet worden geopend wanneer de brandweer repressief moet optreden. Dit kan zowel organisatorisch als technisch worden opgelost.

Gebruik van het gebouw (5.1.2.e 5.1.2.e):

Vervolgens gaf 5.1.2.e 5.1.2.e namens het COA, een verdere beschrijving van de activiteiten die in het gebouw zullen plaatsvinden. De asielzoekers zullen verblijven met maximaal drie personen per kamer. Op dit moment zijn er twee bedden in elke kamer, dus er zal zowel een eenpersoonsbed als een stapelbed in elke kamer worden geplaatst om deze uit te breiden. De asielzoekers zullen geen eigen kookfaciliteiten hebben en zullen hun kleding niet zelf wassen. De keukens van het hotel zal worden gebruikt voor de bereiding van het eten. Er moet nog wel worden gekeken naar een geschikte locatie voor wasmachines en drogers. Er is nog geen geschikte plek voor gevonden, maar er is wel een suggestie gedaan om deze apparaten in een ruimte aan de zijde van de fietsenstalling te plaatsen.

Reactie Brandweer (5.1.2.e):

In reactie hierop benadrukte 5.1.2.e dat wasmachines en drogers vaak de oorzaak zijn voor het ontstaan van brand, dus dat hiermee rekening moet worden gehouden bij de plaatsing van de apparaten. Gezamenlijk is besloten dat de ruimte waarin de apparaten komen te staan voorzien moet zijn van rookmelders, volgend uit de NEN 2535.

Conclusie:

Samenvattend is het gebouw op gebied van brandveiligheid grotendeels gereed voor gebruik door het COA. Nader moet worden gekeken naar de toegangspoort en de plaatsing van de vereiste rookmelders in de wasruimte.

Afsluiting:

Dit verslag is opgesteld namens Brandweer Brabant-Noord.

Externe veiligheid:

Ten aanzien van externe veiligheid is geen aanvullend of ander advies nodig ten opzichte van wat is gegeven ten tijde van het vaststellen van het bestemmingsplan

From: "5.1.2.e"
Sent: Wed, 8 Nov 2023 10:18:05 +0100
To: "5.1.2.e" <5.1.2.e@gemeentemaashorst.nl>; "5.1.2.e"
<5.1.2.e@gemeentemaashorst.nl>; "5.1.2.e" <5.1.2.e@gemeentemaashorst.nl>; "5.1.2.e"
<5.1.2.e@gemeentemaashorst.nl>
Cc: "5.1.2.e" <5.1.2.e@gemeentemaashorst.nl>
Subject: aangepast concept gedoogbesluit
Attachments: Gedoogbesluit opvang asielzoekers Van der Valk Hotel Rondweg 2 Uden (concept 8 november 2023 met opmerkingen verwerkt).docx

Dag allemaal,

Hierbij ter bespreking morgen het door mij met de opmerkingen van 5.1.2.e 5.1.2.e en 5.1.2.e aangepaste concept gedoogbesluit.

Tot morgen!

Groeten,

5.1.2.e

5.1.2.e

maashorst 

Gemeente Maashorst

Markt 145 Postbus 83

5400 AB UDEN

T 0413 - 28 19 11

E. 5.1.2.e@gemeentemaashorst.nl

Werkdagen: maandag, dinsdag, woensdagochtend, donderdag, vrijdag

Deze e-mail is persoonlijk. Is deze niet voor jou bestemd? Dan graag de afzender op de hoogte stellen en de e-mail, inclusief bijlagen, verwijderen. Ga voor onze volledige proclamer naar gemeentemaashorst.nl/proclamer

From: "5.1.2.e"
Sent: Thu, 9 Nov 2023 12:18:44 +0100
To: "5.1.2.e" <5.1.2.e@gemeentemaashorst.nl>; "5.1.2.e"
<5.1.2.e@gemeentemaashorst.nl>; "5.1.2.e" <5.1.2.e@gemeentemaashorst.nl>; "5.1.2.e"
<5.1.2.e@gemeentemaashorst.nl>
Subject: versie met opmerkingen 5.1.2.e verwerkt
Attachments: Gedoogbesluit opvang asielzoekers Van der Valk Hotel Rondweg 2 Uden (concept 8 november 2023 met opmerkingen verwerkt).docx

5.1.2.e heeft een OneDrive voor Bedrijven-bestand met u gedeeld. Klik op de onderstaande koppeling om het bestand te bekijken.

 [Gedoogbesluit opvang asielzoekers Van der Valk Hotel Rondweg 2 Uden \(concept 8 november 2023 met opmerkingen verwerkt\).docx](#)

Allen,

Voor straks de aangepaste versie met ook de opmerkingen van 5.1.2.e er in verwerkt.

Groeten,

5.1.2.e

5.1.2.e

maashorst 

Gemeente Maashorst

Markt 145 Postbus 83

5400 AB UDEN

T 0413 - 28 19 11

E. 5.1.2.e@gemeentemaashorst.nl

Werkdagen: maandag, dinsdag, woensdagochtend, donderdag, vrijdag

Deze e-mail is persoonlijk. Is deze niet voor jou bestemd? Dan graag de afzender op de hoogte stellen en de e-mail, inclusief bijlagen, verwijderen. Ga voor onze volledige proclamer naar gemeentemaashorst.nl/proclamer

From: "5.1.2.e"
Sent: Thu, 9 Nov 2023 12:25:58 +0100
To: "5.1.2.e" <5.1.2.e@gemeentemaashorst.nl>; "5.1.2.e"
<5.1.2.e@gemeentemaashorst.nl>; "5.1.2.e" <5.1.2.e@gemeentemaashorst.nl>; "5.1.2.e"
<5.1.2.e@gemeentemaashorst.nl>
Subject: RE: versie met opmerkingen 5.1.2.e verwerkt

Hoi allemaal,

Ik ben zo niet bij het overleg. Ik heb geen inhoud te leveren op het verhaal aangezien ik het doorgeleid naar de projectgroep. Ik pak dit dan vrijdag op. Ik neem aan dat jullie er wel uit gaan komen.

Groet,

5.1.2.e

Van: 5.1.2.e <5.1.2.e@gemeentemaashorst.nl>
Verzonden: donderdag 9 november 2023 12:19
Aan: 5.1.2.e <5.1.2.e@gemeentemaashorst.nl>; 5.1.2.e <5.1.2.e@gemeentemaashorst.nl>; 5.1.2.e
<5.1.2.e@gemeentemaashorst.nl>; 5.1.2.e <5.1.2.e@gemeentemaashorst.nl>
Onderwerp: versie met opmerkingen 5.1.2.e verwerkt

Allen,

Voor straks de aangepaste versie met ook de opmerkingen van 5.1.2.e er in verwerkt.

Groeten,

5.1.2.e

5.1.2.e

maashorst 

Gemeente Maashorst

Markt 145 Postbus 83

5400 AB UDEN

T 0413 - 28 19 11

E. 5.1.2.e [@gemeentemaashorst.nl](mailto:5.1.2.e@gemeentemaashorst.nl)

Werkdagen: maandag, dinsdag, woensdagochtend, donderdag, vrijdag

Deze e-mail is persoonlijk. Is deze niet voor jou bestemd? Dan graag de afzender op de hoogte stellen en de e-mail, inclusief bijlagen, verwijderen. Ga voor onze volledige proclaimer naar gemeentemaashorst.nl/proclaimer

From: "5.1.2.e"
Sent: Thu, 9 Nov 2023 16:41:12 +0100
To: "5.1.2.e" <5.1.2.e@gemeentemaashorst.nl>; "5.1.2.e" <5.1.2.e@gemeentemaashorst.nl>
Subject: gecorrigeerde versie gedoogbeslissing :-)
Attachments: Gedoogbesluit opvang asielzoekers Van der Valk Hotel Rondweg 2 Uden (concept 8 november 2023 met opmerkingen verwerkt).docx

5.1.2.e heeft een OneDrive voor Bedrijven-bestand met u gedeeld. Klik op de onderstaande koppeling om het bestand te bekijken.

 [Gedoogbesluit opvang asielzoekers Van der Valk Hotel Rondweg 2 Uden \(concept 8 november 2023 met opmerkingen verwerkt\).docx](#)

Dag 5.1.2.e en 5.1.2.e

Voor de laatste puntjes op de i voordat de concept gedoogbeslissing aan 5.1.2.e en het projectteam wordt gestuurd....

Groeten,

5.1.2.e

5.1.2.e

maashorst 

Gemeente Maashorst

Markt 145 Postbus 83

5400 AB UDEN

T 0413 - 28 19 11

E. 5.1.2.e [@gemeentemaashorst.nl](mailto:5.1.2.e@gemeentemaashorst.nl)

Werkdagen: maandag, dinsdag, woensdagochtend, donderdag, vrijdag

Deze e-mail is persoonlijk. Is deze niet voor jou bestemd? Dan graag de afzender op de hoogte stellen en de e-mail, inclusief bijlagen, verwijderen. Ga voor onze volledige proclamer naar gemeentemaashorst.nl/proclamer

From: "Omgevingsloket | Gemeente Maashorst"
Sent: Thu, 9 Nov 2023 17:14:56 +0100
To: "5.1.2.e @coa.nl" <5.1.2.e @coa.nl>
Cc: "5.1.2.e @witteveenbos.com" <5.1.2.e @witteveenbos.com>
Subject: eindbrief vooroverleg Rondweg 2, Uden (75728-2023)


Beste 5.1.2.e 5.1.2.e

We hebben het vooroverleg voor het brandveilig gebruiken van het Van der Valk hotel op het adres Rondweg 2 in Uden beoordeeld.

Voor verdere informatie verwijzen wij u naar de bijgevoegde documenten.

Met vriendelijke groet,

Team VTH

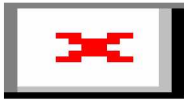

Gemeente Maashorst

Markt 145 Postbus 83

5400 AB UDEN

T 0413 - 281160

 Veilig verstuurd via Zilver
[Bekijk in de Zilver-app](#)

From: "5.1.2.e"
Sent: Fri, 10 Nov 2023 09:04:45 +0100
To: "5.1.2.e" <5.1.2.e@gemeentemaashorst.nl>; "5.1.2.e"
<5.1.2.e@gemeentemaashorst.nl>
Subject: RE: gecorrigeerde versie gedoogbeslissing :-)

Dankjewel 5.1.2.e 😊

5.1.2.e

5.1.2.e

maashorst 

Gemeente Maashorst

Markt 145 Postbus 83

5400 AB UDEN

T 0413 - 28 19 11

E. 5.1.2.e [@gemeentemaashorst.nl](mailto:5.1.2.e@gemeentemaashorst.nl)

Werkdagen: maandag, dinsdag, woensdagochtend, donderdag, vrijdag

Deze e-mail is persoonlijk. Is deze niet voor jou bestemd? Dan graag de afzender op de hoogte stellen en de e-mail, inclusief bijlagen, verwijderen. Ga voor onze volledige proclaimer naar gemeentemaashorst.nl/proclaimer

Van: 5.1.2.e <5.1.2.e@gemeentemaashorst.nl>

Verzonden: donderdag 9 november 2023 19:24

Aan: 5.1.2.e <5.1.2.e@gemeentemaashorst.nl>; 5.1.2.e <5.1.2.e@gemeentemaashorst.nl>

Onderwerp: RE: gecorrigeerde versie gedoogbeslissing :-)

Hallo 5.1.2.e en 5.1.2.e

Ik heb enkele kleine tekstuele veranderingen aangebracht.

Concept

Met vriendelijke groet,

5.1.2.e

5.1.2.e

maashorst 

Gemeente Maashorst

Markt 145 Postbus 83

5400 AB UDEN

T 0413 - 5.1.2.e

M 06 - 5.1.2.e

5.1.2.e [@gemeentemaashorst.nl](mailto:5.1.2.e@gemeentemaashorst.nl)

Deze e-mail is persoonlijk. Is deze niet voor jou bestemd? Dan graag de afzender op de hoogte stellen en de e-mail, inclusief bijlagen, verwijderen. Ga voor onze volledige proclaimer naar gemeentemaashorst.nl/proclaimer

Van: 5.1.2.e <5.1.2.e@gemeentemaashorst.nl>

Verzonden: donderdag 9 november 2023 16:41

Aan: 5.1.2.e <5.1.2.e@gemeentemaashorst.nl>; 5.1.2.e <5.1.2.e@gemeentemaashorst.nl>

Onderwerp: gecorrigeerde versie gedoogbeslissing :-)

Dag 5.1.2.e en 5.1.2.e

Voor de laatste puntjes op de i voordat de concept gedoogbeslissing aan 5.1.2.e en het projectteam wordt gestuurd...

Groeten,

5.1.2.e

5.1.2.e

maashorst 

Gemeente Maashorst

Markt 145 Postbus 83

5400 AB UDEN

T 0413 - 28 19 11

E. 5.1.2.e [@gemeentemaashorst.nl](mailto:5.1.2.e@gemeentemaashorst.nl)

Werkdagen: maandag, dinsdag, woensdagochtend, donderdag, vrijdag

Deze e-mail is persoonlijk. Is deze niet voor jou bestemd? Dan graag de afzender op de hoogte stellen en de e-mail, inclusief bijlagen, verwijderen. Ga voor onze volledige proclaimer naar gemeentemaashorst.nl/proclaimer

From: "5.1.2.e"
Sent: Fri, 10 Nov 2023 12:30:59 +0100
To: "5.1.2.e" <5.1.2.e@gemeentemaashorst.nl>; "5.1.2.e" <5.1.2.e@gemeentemaashorst.nl>
Subject: FW: gedoogbeslissing Rondweg 2 Uden
Attachments: Gedoogbesluit opvang asielzoekers Van der Valk Hotel Rondweg 2 Uden (concept 8 november 2023 met opmerkingen verwerkt).docx, Gedoogbesluit opvang asielzoekers Van der Valk Hotel Rondweg 2 Uden (concept 8 november 2023 met opmerkingen verwerkt).docx, image00001.png

5.1.2.e heeft een OneDrive voor Bedrijven-bestand met u gedeeld. Klik op de onderstaande koppeling om het bestand te bekijken.

 [Gedoogbesluit opvang asielzoekers Van der Valk Hotel Rondweg 2 Uden \(concept 8 november 2023 met opmerkingen verwerkt\).docx](#)

Ter kennisname

5.1.2.e

5.1.2.e

maashorst 

Gemeente Maashorst

Markt 145 Postbus 83

5400 AB UDEN

T 0413 - 28 19 11

E. 5.1.2.e [@gemeentemaashorst.nl](mailto:5.1.2.e@gemeentemaashorst.nl)

Werkdagen: maandag, dinsdag, woensdagochtend, donderdag, vrijdag

Deze e-mail is persoonlijk. Is deze niet voor jou bestemd? Dan graag de afzender op de hoogte stellen en de e-mail, inclusief bijlagen, verwijderen. Ga voor onze volledige proclamer naar gemeentemaashorst.nl/proclamer

Van: 5.1.2.e

Verzonden: vrijdag 10 november 2023 12:23

Aan: 5.1.2.e <5.1.2.e@gemeentemaashorst.nl>

Onderwerp: gedoogbeslissing Rondweg 2 Uden

Hoi 5.1.2.e

Zoals beloofd...

Groeten,

5.1.2.e

5.1.2.e



Gemeente Maashorst

Markt 145 Postbus 83

5400 AB UDEN

T 0413 - 28 19 11

E. 5.1.2.e [@gemeentemaashorst.nl](mailto:5.1.2.e@gemeentemaashorst.nl)

Werkdagen: maandag, dinsdag, woensdagochtend, donderdag, vrijdag

Deze e-mail is persoonlijk. Is deze niet voor jou bestemd? Dan graag de afzender op de hoogte stellen en de e-mail, inclusief bijlagen, verwijderen. Ga voor onze volledige proclamer naar gemeentemaashorst.nl/proclamer

From: "5.1.2.e"
Sent: Wed, 22 Nov 2023 11:14:37 +0100
To: "5.1.2.e" <5.1.2.e@gemeentemaashorst.nl>; "5.1.2.e" <5.1.2.e@gemeentemaashorst.nl>; "5.1.2.e" <5.1.2.e@gemeentemaashorst.nl>
Subject: Ter info maar niet om nu actie te ondernemen: D104202 (L) 5.1.2.e / gemeente Maashorst (kort geding 30 november)
Attachments: Brief van rechtbank - concept dagvaarding.pdf

Hoi Allen,

Bijgaand ter info maar jullie hoeven nog geen actie te ondernemen. Mij gaat het erom dat jullie wel op de hoogte zijn van ontwikkelingen rondom het dossier.

Groet,

5.1.2.e
Van: Asielopvang | Gemeente Maashorst <Asielopvang@gemeentemaashorst.nl>

Verzonden: Wednesday, November 22, 2023 10:42:15 AM

Aan: 5.1.2.e 5.1.2.e 5.1.2.e gemeentemaashorst.nl; 5.1.2.e <5.1.2.e@gemeentemaashorst.nl>

CC: 5.1.2.e <5.1.2.e@gemeentemaashorst.nl>

Onderwerp: FW: D104202 (L) 5.1.2.e / gemeente Maashorst (kort geding 30 november)

5.1.2.e

Zojuist bijgevoegde brief ontvangen m.b.t. kort geding op 30 november a.s. Op 29 november a.s. staat nog een overleg gepland met 5.1.2.e.5.1.2.e

Gr 5.1.2.e

Van: 5.1.2.e <5.1.2.e@snijders-advocaten.nl>

Verzonden: woensdag 22 november 2023 10:08

Aan: 5.1.2.f @coa.nl; Asielopvang | Gemeente Maashorst <asielopvang@gemeentemaashorst.nl>; 5.1.2.f @coa.nl

CC: 5.1.2.e <5.1.2.e@snijders-advocaten.nl>; 5.1.2.e <5.1.2.e@snijders-advocaten.nl>; 5.1.2.e

<5.1.2.e@snijders-advocaten.nl>

Onderwerp: D104202 (L) 5.1.2.e / gemeente Maashorst

U ontvangt niet vaak e-mail van 5.1.2.e @snijders-advocaten.nl. [Meer informatie over waarom dit belangrijk is](#)

Geachte heer/mevrouw,

In bovengenoemd dossier zend ik u bijgaand het schrijven van de rechtbank alsmede de concept dagvaarding. Naar de inhoud ervan mag ik u korthedshalve wel verwijzen.

Vertrouwende u hiermee voldoende te hebben geïnformeerd.

Met vriendelijke groet,

5.1.2.e

5.1.2.e

Vughterweg 74, 5211 CM 's-Hertogenbosch
Prinsengracht 644B nr. 0.12, 1017 KV Amsterdam
+31 (0)73-7.200.200,
www.snijders-litigation.nl

f in

Disclaimer - Snijders Litigation is een handelsnaam van Snijders Litigation B.V. gevestigd te 's-Hertogenbosch (KvK 76148122). Op de diensten van Snijders Litigation B.V. zijn haar algemene voorwaarden van toepassing. Deze voorwaarden kunnen worden geraadpleegd op www.snijders-litigation.nl en worden op verzoek toegezonden. De informatie verzonden met dit e-mailbericht is uitsluitend bestemd voor de geadresseerde(n) en kan persoonlijke of vertrouwelijke informatie bevatten, beschermd door een beroepsgeheim. Gebruik van deze informatie door anderen dan de geadresseerde(n) en gebruik door hen die niet gerechtigd zijn van deze informatie kennis te nemen, is verboden. Indien u niet de geadresseerde bent of niet gerechtigd bent tot kennisneming, is openbaarmaking, vermenigvuldiging, verspreiding en / of verstrekking van deze informatie aan derden niet toegestaan en wordt u verzocht dit bericht terug te sturen en het origineel te vernietigen.

From: "5.1.2.e"
Sent: Wed, 22 Nov 2023 15:19:23 +0100
To: "5.1.2.e" <5.1.2.e@gemeentemaashorst.nl>; "5.1.2.e" <5.1.2.e@gemeentemaashorst.nl>; "5.1.2.e" <5.1.2.e@gemeentemaashorst.nl>
Subject: Re: Ter info maar niet om nu actie te ondernemer: D104202 (L) 5.1.2.e / gemeente Maashorst (kort geding 30 november)

Hij is vandaag binnengekomen en morgen informeer ik bij 5.1.2.e en 5.1.2.e Ik kom erop terug.

Groet

5.1.2.e

Van: 5.1.2.e <5.1.2.e@gemeentemaashorst.nl>
Verzonden: woensdag 22 november 2023 15:14
Aan: 5.1.2.e <5.1.2.e@gemeentemaashorst.nl>; 5.1.2.e <5.1.2.e@gemeentemaashorst.nl>; 5.1.2.e <5.1.2.e@gemeentemaashorst.nl>
Onderwerp: Re: Ter info maar niet om nu actie te ondernemer: D104202 (L) 5.1.2.e / gemeente Maashorst (kort geding 30 november)

Hi 5.1.2.e
Ik meen toch aan dat 5.1.2.e hier al wel iets mee moet gaan doen als hij volgende week een kort geding heeft...

Groet,

5.1.2.e

Van: 5.1.2.e <5.1.2.e@gemeentemaashorst.nl>
Verzonden: Wednesday, November 22, 2023 11:14:37 AM
Aan: 5.1.2.e <5.1.2.e@gemeentemaashorst.nl>; 5.1.2.e <5.1.2.e@gemeentemaashorst.nl>; 5.1.2.e <5.1.2.e@gemeentemaashorst.nl>
Waals <5.1.2.e@gemeentemaashorst.nl>
Onderwerp: Ter info maar niet om nu actie te ondernemer: D104202 (L) 5.1.2.e / gemeente Maashorst (kort geding 30 november)

Hoi Allen,
Bijgaand ter info maar jullie hoeven nog geen actie te ondernemen. Mij gaat het erom dat jullie wel op de hoogte zijn van ontwikkelingen rondom het dossier.

Groet,

5.1.2.e

Van: Asielopvang | Gemeente Maashorst <Asielopvang@gemeentemaashorst.nl>
Verzonden: Wednesday, November 22, 2023 10:42:15 AM
Aan: 5.1.2.e 5.1.2.e 5.1.2.e gemeentemaashorst.nl>; 5.1.2.e <5.1.2.f@gemeentemaashorst.nl>
CC: 5.1.2.e <5.1.2.e@gemeentemaashorst.nl>
Onderwerp: FW: D104202 (L) 5.1.2.e / gemeente Maashorst (kort geding 30 november)

Heren,

Zojuist bijgevoegde brief ontvangen m.b.t. kort geding op 30 november a.s. Op 29 november a.s. staat nog een overleg gepland met 5.1.2.e.5.1.2.e

Gr 5.1.2.e

Van: 5.1.2.e <5.1.2.e@snijders-advocaten.nl>
Verzonden: woensdag 22 november 2023 10:08
Aan: 5.1.2.f @coa.nl; Asielopvang | Gemeente Maashorst <asielopvang@gemeentemaashorst.nl>; 5.1.2.f @coa.nl
CC: 5.1.2.e <5.1.2.e@snijders-advocaten.nl>; 5.1.2.e <5.1.2.e@snijders-advocaten.nl>; 5.1.2.e <5.1.2.e@snijders-advocaten.nl>
Onderwerp: D104202 (L) 5.1.2.e / gemeente Maashorst

U ontvangt niet vaak e-mail van 5.1.2.e @snijders-advocaten.nl. [Meer informatie over waarom dit belangrijk is](#)

Geachte
heer/mevrouw,

In bovengenoemd dossier zend ik u bijgaand het schrijven van de rechtbank alsmede de concept dagvaarding. Naar de inhoud ervan mag ik u korthedshalve wel verwijzen.

Vertrouwende u hiermee voldoende te hebben geïnformeerd.

Met vriendelijke groet,

5.1.2.e

5.1.2.e



SNIJDERS
litigation

Vughterweg 74, 5211 CM 's-Hertogenbosch
Prinsengracht 644B nr. 0.12, 1017 KV Amsterdam
+31 (0)73-7.200.200,
www.snijders-litigation.nl

f in

Disclaimer - Snijders Litigation is een handelsnaam van Snijders Litigation B.V. gevestigd te 's-Hertogenbosch (KvK 76148122). Op de diensten van Snijders Litigation B.V. zijn haar algemene voorwaarden van toepassing. Deze voorwaarden kunnen worden geraadpleegd op www.snijders-litigation.nl en worden op verzoek toegezonden. De informatie verzonden met dit e-mailbericht is uitsluitend bestemd voor de geadresseerde(n) en kan persoonlijke of vertrouwelijke informatie bevatten, beschermd door een beroepsgeheim. Gebruik van deze informatie door anderen dan de geadresseerde(n) en gebruik door hen die niet gerechtigd zijn van deze informatie kennis te nemen, is verboden. Indien u niet de geadresseerde bent of niet gerechtigd bent tot kennisneming, is openbaarmaking, vermenigvuldiging, verspreiding en / of verstrekking van deze informatie aan derden niet toegestaan en wordt u verzocht dit bericht terug te sturen en het origineel te vernietigen.

From: "5.1.2.e"
Sent: Wed, 22 Nov 2023 15:47:04 +0100
To: "5.1.2.e" <5.1.2.e@gemeentemaashorst.nl>
Subject: Re: Ter info maar niet om nu actie te ondernemer: D104202 (L) 5.1.2.e / gemeente Maashorst (kort geding 30 november)

Hoi 5.1.2.e
Klopt, vandaar mijn eerdere berichtgeving. Hooguit vanuit inhoud dat wij kunnen ondersteunen want het betreft civielrecht dus ik verwacht daarom de jou aangegeven route. Morgen informeer ik verder of wij moeten ondersteunen.
Groet,

5.1.2.e
Van: 5.1.2.e <5.1.2.e@gemeentemaashorst.nl>
Verzonden: Wednesday, November 22, 2023 3:42:02 PM
Aan: 5.1.2.e <5.1.2.e@gemeentemaashorst.nl>; 5.1.2.e <5.1.2.e@gemeentemaashorst.nl>; 5.1.2.e
Waals <5.1.2.e@gemeentemaashorst.nl>
Onderwerp: RE: Ter info maar niet om nu actie te ondernemer: D104202 (L) 5.1.2.e / gemeente Maashorst (kort geding 30 november)

Hallo allen,

Dit is een kort geding is het kader van **civilrecht**. Vandaar dat ik het bericht dat er geen actie nodig was, wel begreep.

Mocht de vraag komen wat ik hierin kan betekenen: niets. Van omgevingsrecht/bestursrecht weet ik van de hoed en de rand en ook van de gang van zaken bij Rechtbank en Raad van State. Niet bij civiele procedures bij de Rechtbank. Daar is normaliter een advocaat voor nodig die dat uiteraard wel helemaal kent. Ik heb er ook geen ervaring mee. Wel in de vergelijkbare variant bij de bestuursrechter (verzoek om voorlopige voorziening bij de bestuursrechter), maar dat is hier nadrukkelijk niet het geval. COA wordt ook gedagvaard, wellicht kan worden aangesloten bij de advocaat die COA gaat gebruiken. Maar die zal inhoudelijk flinke ondersteuning nodig hebben, gezien de vele verwijten aan de gemeente en feitelijkheden die ik genoemd worden in de dagvaarding.

Met vriendelijke groet,

5.1.2.e
5.1.2.e

maashorst

Gemeente Maashorst

Markt 145 Postbus 83

5400 AB UDEN

T 0413 - 5.1.2.e

M 06 - 5.1.2.e

5.1.2.e [@gemeentemaashorst.nl](mailto:5.1.2.e@gemeentemaashorst.nl)

Deze e-mail is persoonlijk. Is deze niet voor jou bestemd? Dan graag de afzender op de hoogte stellen en de e-mail, inclusief bijlagen, verwijderen. Ga voor onze volledige proclamer naar gemeentemaashorst.nl/proclamer

Van: 5.1.2.e <5.1.2.e@gemeentemaashorst.nl>
Verzonden: woensdag 22 november 2023 15:19
Aan: 5.1.2.e <5.1.2.e@gemeentemaashorst.nl>; 5.1.2.e <5.1.2.e@gemeentemaashorst.nl>; 5.1.2.e
Waals <5.1.2.e@gemeentemaashorst.nl>

Onderwerp: Re: Ter info maar niet om nu actie te ondernemen: D104202 (L) [redacted] / gemeente Maashorst (kort geding 30 november)

Hij is vandaag binnengekomen en morgen informeer ik bij [redacted] en [redacted] Ik kom erop terug.

Groet

[redacted]

Van: [redacted] <[redacted]@gemeentemaashorst.nl>

Verzonden: woensdag 22 november 2023 15:14

Aan: [redacted] <[redacted]@gemeentemaashorst.nl>; [redacted]

<[redacted]@gemeentemaashorst.nl>; [redacted] <[redacted]@gemeentemaashorst.nl>

Onderwerp: Re: Ter info maar niet om nu actie te ondernemen: D104202 (L) [redacted] / gemeente Maashorst (kort geding 30 november)

Hi [redacted]

Ik meen toch aan dat [redacted] hier al wel iets mee moet gaan doen als hij volgende week een kort geding heeft...

Groet,

[redacted]

Van: [redacted] <[redacted]@gemeentemaashorst.nl>

Verzonden: Wednesday, November 22, 2023 11:14:37 AM

Aan: [redacted] <[redacted]@gemeentemaashorst.nl>; [redacted] <[redacted]@gemeentemaashorst.nl>; [redacted]

Waals <[redacted]@gemeentemaashorst.nl>

Onderwerp: Ter info maar niet om nu actie te ondernemen: D104202 (L) [redacted] / gemeente Maashorst (kort geding 30 november)

Hoi Allen,

Bijgaand ter info maar jullie hoeven nog geen actie te ondernemen. Mij gaat het erom dat jullie wel op de hoogte zijn van ontwikkelingen rondom het dossier.

Groet,

[redacted]

Van: Asielopvang | Gemeente Maashorst <Asielopvang@gemeentemaashorst.nl>

Verzonden: Wednesday, November 22, 2023 10:42:15 AM

Aan: [redacted] [redacted] [redacted]@gemeentemaashorst.nl>; [redacted] <[redacted]@gemeentemaashorst.nl>

CC: [redacted] <[redacted]@gemeentemaashorst.nl>

Onderwerp: FW: D104202 (L) [redacted] / gemeente Maashorst (kort geding 30 november)

[redacted]

Zojuist bijgevoegde brief ontvangen m.b.t. kort geding op 30 november a.s. Op 29 november a.s. staat nog een overleg gepland met [redacted]

Gr [redacted]

Van: <5.1.2.e@snijders-advocaten.nl>

Verzonden: woensdag 22 november 2023 10:08

Aan: <5.1.2.f@coa.nl>; Asielopvang | Gemeente Maashorst <asielopvang@gemeentemaashorst.nl>; <5.1.2.f@coa.nl>

CC: <5.1.2.e@snijders-advocaten.nl>; <5.1.2.e@snijders-advocaten.nl>; <5.1.2.e@snijders-advocaten.nl>; <5.1.2.e@snijders-advocaten.nl>

Onderwerp: D104202 (L) / gemeente Maashorst

U ontvangt niet vaak e-mail van <5.1.2.e@snijders-advocaten.nl>. [Meer informatie over waarom dit belangrijk is](#)

Geachte
heer/mevrouw,

In bovengenoemd dossier zend ik u bijgaand het schrijven van de rechtbank alsmede de concept dagvaarding. Naar de inhoud ervan mag ik u korthedshalve wel verwijzen.

Vertrouwende u hiermee voldoende te hebben geïnformeerd.

Met vriendelijke groet,

5.1.2.e

5.1.2.e

SNIJDE
Litigation

Vughterweg 74, 5211 CM 's-Hertogenbosch
Prinsengracht 644B nr. 0.12, 1017 KV Amsterdam
+31 (0)73-7.200.200,
www.snijders-litigation.nl

f in

Disclaimer - Snijders Litigation is een handelsnaam van Snijders Litigation B.V. gevestigd te 's-Hertogenbosch (KvK 76148122). Op de diensten van Snijders Litigation B.V. zijn haar algemene voorwaarden van toepassing. Deze voorwaarden kunnen worden geraadpleegd op www.snijders-litigation.nl en worden op verzoek toegezonden. De informatie verzonden met dit e-mailbericht is uitsluitend bestemd voor de geadresseerde(n) en kan persoonlijke of vertrouwelijke informatie bevatten, beschermd door een beroepsgeheim. Gebruik van deze informatie door anderen dan de geadresseerde(n) en gebruik door hen die niet gerechtigd zijn van deze informatie kennis te nemen, is verboden. Indien u niet de geadresseerde bent of niet gerechtigd bent tot kennisneming, is openbaarmaking, vermenigvuldiging, verspreiding en / of verstrekking van deze informatie aan derden niet toegestaan en wordt u verzocht dit bericht terug te sturen en het origineel te vernietigen.

From: "5.1.2.e"
Sent: Wed, 22 Nov 2023 16:00:27 +0100
To: "5.1.2.e" <5.1.2.e@gemeentemaashorst.nl>; "5.1.2.e" <5.1.2.e@gemeentemaashorst.nl>; "5.1.2.e" <5.1.2.e@gemeentemaashorst.nl>
Subject: Re: Ter info maar niet om nu actie te ondernemer: D104202 (L) 5.1.2.e / gemeente Maashorst (kort geding 30 november)

Dank voor de verheldering 5.1.2.e! Hier zag ik 'm even heel snel voorbij komen tijdens de Cursus Omgevingswet (Bbl en Wkb). Dus iets te haastig geantwoord ☐☐

Van: 5.1.2.e <5.1.2.e@gemeentemaashorst.nl>

Verzonden: Wednesday, November 22, 2023 3:42:02 PM

Aan: 5.1.2.e <5.1.2.e@gemeentemaashorst.nl>; 5.1.2.e <5.1.2.e@gemeentemaashorst.nl>; 5.1.2.e

Waals <5.1.2.e@gemeentemaashorst.nl>

Onderwerp: RE: Ter info maar niet om nu actie te ondernemer: D104202 (L) 5.1.2.e / gemeente Maashorst (kort geding 30 november)

Hallo allen,

Dit is een kort geding is het kader van **civilrecht**. Vandaar dat ik het bericht dat er geen actie nodig was, wel begreep.

Mocht de vraag komen wat ik hierin kan betekenen: niets. Van omgevingsrecht/bestursrecht weet ik van de hoed en de rand en ook van de gang van zaken bij Rechtbank en Raad van State. Niet bij civiele procedures bij de Rechtbank. Daar is normaliter een advocaat voor nodig die dat uiteraard wel helemaal kent. Ik heb er ook geen ervaring mee. Wel in de vergelijkbare variant bij de bestuursrechter (verzoek om voorlopige voorziening bij de bestuursrechter), maar dat is hier nadrukkelijk niet het geval. COA wordt ook gedagvaard, wellicht kan worden aangesloten bij de advocaat die COA gaat gebruiken. Maar die zal inhoudelijk flinke ondersteuning nodig hebben, gezien de vele verwijten aan de gemeente en feitelijkheden die ik genoemd worden in de dagvaarding.

Met vriendelijke groet,

5.1.2.e

5.1.2.e

maashorst 

Gemeente Maashorst

Markt 145 Postbus 83

5400 AB UDEN

T 0413 - 5.1.2.e

M 06 - 5.1.2.e

5.1.2.e [@gemeentemaashorst.nl](mailto:5.1.2.e@gemeentemaashorst.nl)

Deze e-mail is persoonlijk. Is deze niet voor jou bestemd? Dan graag de afzender op de hoogte stellen en de e-mail, inclusief bijlagen, verwijderen. Ga voor onze volledige proclamer naar gemeentemaashorst.nl/proclamer

Van: 5.1.2.e <5.1.2.e@gemeentemaashorst.nl>

Verzonden: woensdag 22 november 2023 15:19

Aan: 5.1.2.e <5.1.2.e@gemeentemaashorst.nl>; 5.1.2.e <5.1.2.e@gemeentemaashorst.nl>; 5.1.2.e

Waals <5.1.2.e@gemeentemaashorst.nl>

Onderwerp: Re: Ter info maar niet om nu actie te ondernemer: D104202 (L) 5.1.2.e / gemeente Maashorst (kort geding 30 november)

Hij is vandaag binnengekomen en morgen informeer ik bij 5.1.2.e en 5.1.2.e Ik kom erop terug.

Groet

5.1.2.e

Van: 5.1.2.e <5.1.2.e@gemeentemaashorst.nl>

Verzonden: woensdag 22 november 2023 15:14

Aan: 5.1.2.e <5.1.2.e@gemeentemaashorst.nl>; 5.1.2.e
<5.1.2.e@gemeentemaashorst.nl>; 5.1.2.e <5.1.2.e@gemeentemaashorst.nl>

Onderwerp: Re: Ter info maar niet om nu actie te ondernemen: D104202 (L) 5.1.2.e / gemeente Maashorst (kort geding 30 november)

Hi 5.1.2.e

Ik meen toch aan dat 5.1.2.e hier al wel iets mee moet gaan doen als hij volgende week een kort geding heeft...

Groet,

5.1.2.e

Van: 5.1.2.e <5.1.2.e@gemeentemaashorst.nl>

Verzonden: Wednesday, November 22, 2023 11:14:37 AM

Aan: 5.1.2.e <5.1.2.e@gemeentemaashorst.nl>; 5.1.2.e <5.1.2.e@gemeentemaashorst.nl>; 5.1.2.e
Waals <5.1.2.e@gemeentemaashorst.nl>

Onderwerp: Ter info maar niet om nu actie te ondernemen: D104202 (L) 5.1.2.e / gemeente Maashorst (kort geding 30 november)

Hoi Allen,

Bijgaand ter info maar jullie hoeven nog geen actie te ondernemen. Mij gaat het erom dat jullie wel op de hoogte zijn van ontwikkelingen rondom het dossier.

Groet,

5.1.2.e

Van: Asielopvang | Gemeente Maashorst <Asielopvang@gemeentemaashorst.nl>

Verzonden: Wednesday, November 22, 2023 10:42:15 AM

Aan: 5.1.2.e 5.1.2.e 5.1.2.e @gemeentemaashorst.nl>; 5.1.2.e <5.1.2.f@gemeentemaashorst.nl>

CC: 5.1.2.e <5.1.2.e@gemeentemaashorst.nl>

Onderwerp: FW: D104202 (L) 5.1.2.e / gemeente Maashorst (kort geding 30 november)

5.1.2.e

Zojuist bijgevoegde brief ontvangen m.b.t. kort geding op 30 november a.s. Op 29 november a.s. staat nog een overleg gepland met 5.1.2.e 5.1.2.e

Gr 5.1.2.e

Van: 5.1.2.e <5.1.2.e@sniijders-advocaten.nl>

Verzonden: woensdag 22 november 2023 10:08

Aan: 5.1.2.f @coa.nl; Asielopvang | Gemeente Maashorst <asielopvang@gemeentemaashorst.nl>; 5.1.2.f @coa.nl

CC: 5.1.2.e <5.1.2.e @snijders-advocaten.nl>; 5.1.2.e <5.1.2.e @snijders-advocaten.nl>; 5.1.2.e

<5.1.2.e @snijders-advocaten.nl>

Onderwerp: D104202 (L) 5.1.2.e / gemeente Maashorst

U ontvangt niet vaak e-mail van 5.1.2.e @snijders-advocaten.nl. [Meer informatie over waarom dit belangrijk is](#)

Geachte
heer/mevrouw,


In bovengenoemd dossier zend ik u bijgaand het schrijven van de rechtbank alsmede de concept dagvaarding. Naar de inhoud ervan mag ik u kortheidshalve wel verwijzen.

Vertrouwende u hiermee voldoende te hebben geïnformeerd.

Met vriendelijke groet,

5.1.2.e

5.1.2.e

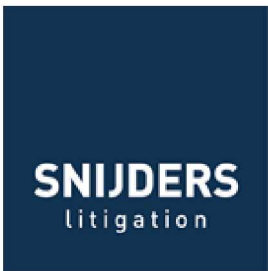

Vughterweg 74, 5211 CM 's-Hertogenbosch
Prinsengracht 644B nr. 0.12, 1017 KV Amsterdam
+31 (0)73-7.200.200,
www.snijders-litigation.nl



Disclaimer - Snijders Litigation is een handelsnaam van Snijders Litigation B.V. gevestigd te 's-Hertogenbosch (KvK 76148122). Op de diensten van Snijders Litigation B.V. zijn haar algemene voorwaarden van toepassing. Deze voorwaarden kunnen worden geraadpleegd op www.snijders-litigation.nl en worden op verzoek toegezonden. De informatie verzonden met dit e-mailbericht is uitsluitend bestemd voor de geadresseerde(n) en kan persoonlijke of vertrouwelijke informatie bevatten, beschermd door een beroepsgeheim. Gebruik van deze informatie door anderen dan de geadresseerde(n) en gebruik door hen die niet gerechtigd zijn van deze informatie kennis te nemen, is verboden. Indien u niet de geadresseerde bent of niet gerechtigd bent tot kennisneming, is openbaarmaking, vermenigvuldiging, verspreiding en / of verstrekking van deze informatie aan derden niet toegestaan en wordt u verzocht dit bericht terug te sturen en het origineel te vernietigen.

From: "5.1.2.e"
Sent: Thu, 23 Nov 2023 10:51:14 +0100
To: "5.1.2.e" <5.1.2.e@gemeentemaashorst.nl>; "5.1.2.e"
<5.1.2.e@gemeentemaashorst.nl>; "5.1.2.e" <5.1.2.e@gemeentemaashorst.nl>
Subject: RE: Vervolg kort geding

Goedemorgen!

Ik heb de nodige ervaring met kort gedingen. Kom namelijk vanuit de civiele sector.

De dagvaarding moet 8 dagen voor de zitting, uiterlijk vandaag dus, worden betekend door een deurwaarder. Tot 24 uur voor de mondelinge behandeling kan een conclusie van repliek eventueel voorzien van een eis in reconventie worden ingediend bij de rechtbank, door een advocaat, dat dan wel, en met een kopie aan de eisende partij.

Vandaag werk ik thuis, morgen ben ik vrij, volgende week ben ik gewoon op kantoor aanwezig.

Mocht mijn input voor de procedure gewenst zijn, weet mij te vinden.

5.1.2.e

5.1.2.e

maashorst 

Gemeente Maashorst

Markt 145 Postbus 83

5400 AB UDEN

T 0413 - 28 19 11

E. 5.1.2.e@gemeentemaashorst.nl

Werkdagen: maandag, dinsdag, woensdagochtend, donderdag, vrijdag

Deze e-mail is persoonlijk. Is deze niet voor jou bestemd? Dan graag de afzender op de hoogte stellen en de e-mail, inclusief bijlagen, verwijderen. Ga voor onze volledige proclamer naar gemeentemaashorst.nl/proclamer

Van: 5.1.2.e <5.1.2.e@gemeentemaashorst.nl>

Verzonden: donderdag 23 november 2023 09:43

Aan: 5.1.2.e <5.1.2.e@gemeentemaashorst.nl>; 5.1.2.e <5.1.2.e@gemeentemaashorst.nl>; 5.1.2.e <5.1.2.e@gemeentemaashorst.nl>

Onderwerp: Vervolg kort geding

Hoi allen,

Je ziet dat wij ondersteunend gaan zijn voor dit geding. Er zal een overleg worden gepland en ik verwacht dat 5.1.2.e in ieder geval moet aanschuiven. Er volgt snel meer.

Groet,

5.1.2.e

From: "5.1.2.e"
Sent: Thu, 23 Nov 2023 14:18:50 +0100
To: "5.1.2.e" <5.1.2.e@gemeentemaashorst.nl>; "5.1.2.e"
<5.1.2.e@gemeentemaashorst.nl>; "5.1.2.e" <5.1.2.e@gemeentemaashorst.nl>
Cc: "5.1.2.e" <5.1.2.e>
Subject: Re: terugkoppeling stand van zaken gedoogbesluit en het kort geding

Hi allen,

Uiteraard wil ik meedenken, maar ik zit van 5.1.2.e Dus dat wordt wellicht wat lastig. Ik weet even niet uit m'n hoofd hoe laat in de middag ik woensdag land, maar ik kan dan wel brainstormen iets tegenlezen nog indien nodig.

Voor de zekerheid; mijn privé mobiele nummer is 06-5.1.2.e

Groet,

5.1.2.e

Van: 5.1.2.e <5.1.2.e@gemeentemaashorst.nl>

Verzonden: Thursday, November 23, 2023 12:14:45 PM

Aan: 5.1.2.e <5.1.2.e@gemeentemaashorst.nl>; 5.1.2.e <5.1.2.e@gemeentemaashorst.nl>; 5.1.2.e

5.1.2.e <5.1.2.e@gemeentemaashorst.nl>

CC: 5.1.2.e 5.1.2.e @gemeentemaashorst.nl>

Onderwerp: terugkoppeling stand van zaken gedoogbesluit en het kort geding

Hoi allemaal,

Gedoogbesluit

Hiervoor wil ik mijn dank uitspreken. Het stuk is erg goed ontvangen en de burgemeester/gemeentesecretaris was te spreken over de inhoud. Zij heeft het ook helemaal doorgenomen. Het collegevoorstel was ook helder en daarom wordt het de 28^{ste} behandeld in het college. Het college is ook op de hoogte gebracht en ik verwacht geen moeilijkheid. De 28^{ste} is strategisch gekozen omdat de 30^{ste} de zitting is van het kort geding.

Als enige punt kwam naar voren dat de burgemeester een betere eindbrief wil van de veiligheidsregio over de brandveiligheid en dat er voldaan wordt hieraan. 5.1.2.e heb ik hierover ingelicht en ik heb de veiligheidsregio benaderd over het verzoek.

Kort geding

De landsadvocaat van het COA gaat dit oppakken en ons vertegenwoordigen. Ambtelijk moeten wij gaan ondersteunen en hierover wordt een groepje geformeerd. Ik deel mee als het gaat om geschiedenis/proces en vanuit juridische capaciteit moet een afvaardiging van jullie erbij zijn. Ik weet niet wanneer het in de agenda's komt maar dit zal snel gebeuren.

Met vriendelijke groeten,

5.1.2.e

5.1.2.e

maashorst 

Gemeente Maashorst

Markt 145/ Postbus 83

5400 AB UDEN

T 0413 - 5.1.2.e / 5.1.2.e

5.1.2.e @gemeentemaashorst.nl

Werkdagen: maandag, dinsdag, donderdag en vrijdag

Deze e-mail is persoonlijk. Is deze niet voor jou bestemd? Dan graag de afzender op de hoogte stellen en de e-mail, inclusief bijlagen, verwijderen. Ga voor onze volledige proclaimer naar gemeentemaashorst.nl/proclaimer

From: "5.1.2.e"
Sent: Fri, 24 Nov 2023 18:00:37 +0100
To: "5.1.2.e" <5.1.2.e@gemeentemaashorst.nl>
Cc: "5.1.2.e" <5.1.2.e@gemeentemaashorst.nl>; "5.1.2.e"
<5.1.2.e@gemeentemaashorst.nl>; "5.1.2.e" <5.1.2.e@gemeentemaashorst.nl>; "5.1.2.e"
<5.1.2.e@gemeentemaashorst.nl>
Subject: RE: Initiatiefvoorstel Raad

Dank 5.1.2.e!
Nog niks aan de hand dus..

Fijn weekend!

5.1.2.e 5.1.2.e
5.1.2.e / 5.1.2.e

maashorst 

Gemeente Maashorst

Markt 145 Postbus 83

5400 AB UDEN

T 0413 – 5.1.2.e

5.1.2.e@gemeentemaashorst.nl

Werkdagen: dinsdag t/m vrijdag (maandag vrij)

Deze e-mail is persoonlijk. Is deze niet voor jou bestemd? Dan graag de afzender op de hoogte stellen en de e-mail, inclusief bijlagen, verwijderen. Ga voor onze volledige proclaimer naar gemeentemaashorst.nl/proclaimer

Van: 5.1.2.e <5.1.2.e@gemeentemaashorst.nl>
Verzonden: vrijdag 24 november 2023 17:54
Aan: 5.1.2.e <5.1.2.e@gemeentemaashorst.nl>
CC: 5.1.2.e <5.1.2.e@gemeentemaashorst.nl>; 5.1.2.e <5.1.2.e@gemeentemaashorst.nl>; 5.1.2.e <5.1.2.e@gemeentemaashorst.nl>; 5.1.2.e <5.1.2.e@gemeentemaashorst.nl>
Onderwerp: Re: Initiatiefvoorstel Raad

Hoi allen,

Zie onderstaand de antwoorden.

Groet

5.1.2.e

Van: 5.1.2.e <5.1.2.e@gemeentemaashorst.nl>
Verzonden: vrijdag 24 november 2023 17:13
Aan: 5.1.2.e <5.1.2.e@gemeentemaashorst.nl>
CC: 5.1.2.e <5.1.2.e@gemeentemaashorst.nl>; 5.1.2.e <5.1.2.e@gemeentemaashorst.nl>; 5.1.2.e

Mutsaars <5.1.2.e @gemeentemaashorst.nl>; 5.1.2.e <5.1.2.e @gemeentemaashorst.nl>

Onderwerp: Initiatiefvoorstel Raad

Hi 5.1.2.e

Via 5.1.2.e werd ik gewezen op de Raadsvergadering van afgelopen week, donderdag 16 november 2023.

Hier is een initiatiefvoorstel 'asielzoekers verdelen over kernen gemeente' besproken.

Ik heb alle stukken doorgelezen.

Er zit een Raadsbesluit bij de bijlagen, maar deze is niet ondertekend.

Is het besluit nu niet vastgesteld?

Het besluit is niet vastgesteld. Het was een initiatief van een aantal partijen maar de raad heeft dus niet ingestemd.

En in het licht hiervan; hoe verhoudt zich dit nu tot de lopende procedures??

Drukt het College door en "passeren" zij zo de Raad?

Nee, zij drukken niet door en de raad ondersteunt de gekozen route ondanks dat ze het niet altijd eens zijn.

Het gedoogbesluit zit dus de 28^e in college. En de 30^e is het kort geding.

Heb zo'n vermoeden dat bij het kort geding dit ook weleens naar voren kan komen..

Strategisch en in overleg met de landsadvocaat wordt het vastgesteld. In het licht van het beroep is het strategisch

7.a

Initiatiefvoorstel asielzoekers verdelen over kernen gemeente Maashorst

Op 4 juli 2023 heeft het college van burgemeester en wethouders het besluit genomen om uit te spreken dat het college wil medewerken aan het verzoek van het Centraal Orgaan opvang Asielzoekers (COA) met betrekking tot de realisatie van een tijdelijke opvanglocatie van het COA in het van der Valk-hotel Loozevanger, gedurende een periode van maximaal 2 jaar. Onder Mededeling de SP en Gewoon Leden vinden het overvloedig om een grote groep van 300 asielzoekers op te vangen in het van der Valk-hotel. De fractie menen dat zowel de inwoners van de omgeving als de asielzoekers zelf hierbij niet gebaat zijn. Zij vinden het beter om 225 asielzoekers op te vangen, conform de regionale opvangopgave, en dit te doen verspreid over de kernen van Maashorst. Dit heeft geleid tot dit initiatiefvoorstel.

Voorgesteld besluit

1. Het college mag niet te werken aan het verzoek van het COA met betrekking tot de realisatie van een tijdelijke opvanglocatie van het COA voor 300 asielzoekers in het van der Valk-hotel Loozevanger.
2. Bij het COA aan te geven dat de gemeente Maashorst in plaats hiervan enkel bereid is om mee te werken aan het opvangen van 225 asielzoekers die verspreid worden over de kernen van de gemeente Maashiens.

	Grootte
<input type="checkbox"/> Bijlagen	2 MB
<input type="checkbox"/> Initiatiefvoorstel Asielzoekers verdelen over kernen gemeente Maashorst	2 MB
<input type="checkbox"/> Raadsbesluit Asielzoekers verdelen over kernen gemeente Maashorst	80 KB
<input type="checkbox"/> Brief aan college op initiatiefvoorstel asielzoekers verdelen over kernen gemeente Maashorst	35 KB
<input type="checkbox"/> Reactie op stenselje van het college op initiatiefvoorstel asielzoekers verdelen over kernen gemeente Maashorst	38 KB
<input type="checkbox"/> Beantwoording college op reactie Loozevanger en SP op de zenselje van het college op het initiatiefvoorstel	100 KB

Groet,

5.1.2.e

5.1.2.e 5.1.2.e

5.1.2.e

maashorst 

Gemeente Maashorst

Markt 145 Postbus 83

5400 AB UDEN

T 0413 – 5.1.2.e

5.1.2.e @gemeentemaashorst.nl

Werkdagen: dinsdag t/m vrijdag (maandag vrij)

Deze e-mail is persoonlijk. Is deze niet voor jou bestemd? Dan graag de afzender op de hoogte stellen en de e-mail, inclusief bijlagen, verwijderen. Ga voor onze volledige proclaimer naar gemeentemaashorst.nl/proclaimer

From: "5.2.1"
Sent: Mon, 27 Nov 2023 10:38:29 +0100
To: "5.1.2.e" <5.1.2.f> @gemeentemaashorst.nl>
Subject: FW: dagvaarding kort geding opvang asielzoekers [89085-2023:411091]
Attachments: SSD_23-11-2023_53072.pdf

Van: 5.1.2.e @gemeentemaashorst.nl <5.1.2.e> @gemeentemaashorst.nl>
Verzonden: donderdag 23 november 2023 14:47
Aan: 5.2.1 <5.1.2.e> @gemeentemaashorst.nl>
Onderwerp: dagvaarding kort geding opvang asielzoekers [89085-2023:411091]

Aansprakelijkstelling gemeente

Hoi 5.1.2.e

Hierbij de dagvaarding.

Gr 5.1.2.e

From: "5.1.2.e"
Sent: Mon, 27 Nov 2023 10:54:42 +0100
To: "5.1.2.e" <5.1.2.e@gemeentemaashorst.nl>
Subject: Re: bespreken laatste stand van zaken i.v.m. opstellen verweer (asielopvang Van der Valk)

Klopt, sorry dat was niet duidelijk.

Groet,

5.1.2.e

Van: 5.1.2.e <5.1.2.e@gemeentemaashorst.nl>

Verzonden: Monday, November 27, 2023 10:52:29 AM

Aan: 5.1.2.e <5.1.2.e@gemeentemaashorst.nl>

CC: 5.1.2.e <5.1.2.f@gemeentemaashorst.nl>

Onderwerp: RE: bespreken laatste stand van zaken i.v.m. opstellen verweer (asielopvang Van der Valk)

Hallo 5.1.2.e

Je begint met "Hoi 5.1.2.e" maar ik sta in c.c. dus ik denk dat de vraag aan 5.1.2.e is gericht en over mijn aanwezigheid bij dit overleg van morgenmiddag gaat?

Met vriendelijke groet,

5.1.2.e

5.1.2.e

maashorst 

Gemeente Maashorst

Markt 145 Postbus 83

5400 AB UDEN

T 0413 - 5.1.2.e

M 06 - 5.1.2.e

5.1.2.e [@gemeentemaashorst.nl](mailto:5.1.2.e@gemeentemaashorst.nl)

Deze e-mail is persoonlijk. Is deze niet voor jou bestemd? Dan graag de afzender op de hoogte stellen en de e-mail, inclusief bijlagen, verwijderen. Ga voor onze volledige proclamer naar gemeentemaashorst.nl/proclamer

Van: 5.1.2.e <5.1.2.e@gemeentemaashorst.nl>

Verzonden: maandag 27 november 2023 09:34

Aan: 5.1.2.e <5.1.2.f@gemeentemaashorst.nl>

CC: 5.1.2.e <5.1.2.e@gemeentemaashorst.nl>

Onderwerp: RE: bespreken laatste stand van zaken i.v.m. opstellen verweer (asielopvang Van der Valk)

Hoi 5.1.2.e

Wil je ook de inhoudelijke jurist bij hebben vanuit Ruimte? Ik kan mij ook voorstellen dat dit pas is op het moment dat het verweer is opgesteld.

Groet,

5.1.2.e

-----Oorspronkelijke afspraak-----

Van: Asielopvang | Gemeente Maashorst <Asielopvang@gemeentemaashorst.nl>

Verzonden: maandag 27 november 2023 09:11

Aan: 5.1.2.e 5.1.2.e ; 5.1.2.e ; 5.1.2.e ; 5.1.2.e ; 5.1.2.e

Onderwerp: bespreken laatste stand van zaken i.v.m. opstellen verweer (asielopvang Van der Valk)

Tijd: dinsdag 28 november 2023 13:00-14:00 (UTC+01:00) Amsterdam, Berlijn, Bern, Rome, Stockholm, Wenen.

Locatie: Ruimte C.01.34

Bespreken laatste stand van zaken voor de aansluiting op het verweer wat ik (5.1.2.e) ga opstellen.

From: "Risicobeheersing" <5.1.2.f@vrbn.nl>
Sent: Mon, 27 Nov 2023 11:13:55 +0100
To: "Omgevingsloket | Gemeente Maashorst" <omgevingsloket@gemeentemaashorst.nl>
Cc: "5.1.2.e" "5.1.2.e" @gemeentemaashorst.nl>
Subject: Brandveilig gebruiken Van Der Valk hotel, kenmerk: 2023-004203
Attachments: Brandveilig gebruiken Van Der Valk hotel.pdf, inlineimage-8S6n4z.jpg
Categories: 5.1.2.e

Beste 5.1.2.e 5.1.2.e

Hierbij stuur ik het advies over de Rondweg 2, 5406NK Uden.

Zijn er nog vragen? Dan hoor ik het graag. Mijn contactgegevens staan onderaan deze mail.

Nieuwe en/of aanvullende stukken stuurt u naar 5.1.2.f@vrbn.nl.
Vermeld hierbij om wat voor advies het gaat en of er bijzonderheden zijn.
Alvast bedankt!

Met vriendelijke groet,

5.1.2.e

5.1.2.e

06-5.1.2.e | www.vrbn.nl | www.brandweer.nl |



-- Reactie op deze mail kunt u richten aan 5.1.2.f@vrbn.nl of naar de behandelaar. --

Advies: Brandveilig gebruiken Van Der Valk hotel

> Gegevens risicobeheersing

Behandeld door: 5.1.2.e
Telefoon: 06- 5.1.2.e
E-mail: 5.1.2.e @vrbn.nl
Datum brief: 23 november 2023

> Gegevens aanvrager

Aanvrager: Gemeente Maashorst
Contactpersoon: Gemeente Maashorst
Telefoon en e-mail: omgevingsloket@gemeentemaashorst.nl

> Gegevens aanvraag

Locatie: Rondweg 2, 5406NK Uden
Zaaknummer aanvrager: 75728-2023
Zaaknummer brandweer: 2023-004203

> Advies brandveiligheid

TOETSKADER:

De aanvraag is beoordeeld op de voor de brandweer minimale noodzakelijke gegevens om een toets te kunnen uitvoeren.

Aan de hand van de aanvraag is getoetst of de brandveiligheid met het oog op het voorziene gebruik van het bouwwerk voldoende verzekerd is.

CONCLUSIE:

De aanvraag voldoet aan het genoemde toetskader.

Uit de toets van de aanvraag is gebleken dat er nadere aandachtspunten zijn t.a.v. het toezicht op de aanvraag. Wij willen u vragen om deze aandachtspunten door te geven aan de toezichthouders voor deze aanvraag. De aandachtspunten kunt u vinden in bijlage 7.

> Kenmerk van de beoordeelde stukken

Het advies is gebaseerd op de volgende stukken:

Documentnummer	Omschrijving	Datum
7447.70.5406NK002.R.01	Brandveiligheidsconcept AZC Uden	26-09-2023

> Bijlage 1: Ontbrekende gegevens

TOETSBAARHEID OMGEVINGSVERGUNNING ACTIVITEIT GEBRUIK

A = Aanwezig O = Ontbreekt, niet toetsbaar NR = Niet relevant	A	O	NR	Opmerking(en):
Artikel 1.3 & 3.3 MOR Brandveilig gebruik van een bouwwerk				
Art. 1.3.1 (formulier aanwezig en ingevuld)		x		Wel toetsbaar, blijft gelijk
Art. 3.3.1.a (Situatieschets > 1:1000)	x			
Art. 3.3.1.b (Schaal plattegrond)				
Art. 3.3.2.a (Schaalaanduiding aanwezig)	x			
Art. 3.3.2.b (per bouwlaag)				
• maximaal aantal personen.	x			
Art. 3.3.2.c (per ruimte)				
• gebruiksbestemming	x			
<i>T.a.v. ruimten voor >25 personen</i>				
• de hoogste bezetting van die ruimte, en	x			
• opstelling van inventaris.	x			

> Bijlage 2: Voorwaarden vergunning & bewijsstukken later in te dienen

Niet van toepassing.

> Bijlage 3: Inhoudelijke verantwoording toets

Geen opmerkingen.

> Bijlage 4: Strijdigheid situatie met aanvraag/melding

Niet van toepassing.

> Bijlage 5: Motivatie gelijkwaardigheid

Niet van toepassing.

> Bijlage 6: Aandachtspunten buiten het wettelijke toetskader

Niet van toepassing.

> Bijlage 7: Aandachtspunten voor toezichthouders

Bouwbesluit 2012 artikel 6.36 lid 3

De brandweeringang moet bij brand automatisch open gaan of kunnen worden geopend met een systeem wat door de brandweer bepaald is.

BBN accepteert de volgende systemen:

- Technisch: ontgrendeling door een aanwezige brandmeldcentrale
- Organisatorisch: ontgrendeling door een 24-uurs aanwezige sleutelhouder in het object

Dit heeft betrekking op de eventuele afzetting op het parkeerterrein. Dit is reeds besproken in het vooroverleg.

> Bijlage 8: Toetslijst

TOETS AANVRAAG OMGEVINGSVERGUNNING ACTIVITEIT GEBRUIK

v = Voldoet	Wonen (WO)	Grenswaarde, opmerkingen etc.
x = Voldoet niet	Bijeenkomst (B)	
nr = Niet relevant	Cel (C)	
a = Aantonen	Gezondheidszorg (G)	
gw = Grenswaarde	Industrie (I)	
r = Reductie	Kantoor (K)	
gr = Geen reductie	Logies (L)	
	Onderwijs (O)	
	Sport (S)	
	Winkel (W)	
	Overige gebruiksfunctie (OV)	
	Bouwwerk geen gebouw zijnde (BG)	

AFDELING 1.1 ALGEMEEN

	wo	b	c	g	i	k	l	o	s	w	ov	bg
AFDELING 1.1.												
Artikel 1.2 lid 2							v					
Artikel 1.3 lid 1							nr					
Artikel 1.3 lid 2							nr					
Artikel 1.4 lid 1							v					
Artikel 1.4 lid 2							v					
Artikel 1.4 lid 3							v					

BOUWKUNDIGE EN INSTALLATIETECHNISCHE VOORZIENINGEN

	Ja	Nee
Komt deze overeen met een recente omgevingsvergunning voor de activiteit bouwen.	x	

AFDELING 2.12 VLUCHTROUTES

	wo	b	c	g	i	k	l	o	s	w	ov	bg
AFDELING 2.12 *2												

Artikel 2.108 lid 1							v						
Artikel 2.108 lid 2							v						Ministeriële regeling art. 2.1
Artikel 2.108 lid 3													
Artikel 2.118													Ministeriële regeling art. 2.1

*2 Voor niveau nieuwbouw: toets de artikelen 2.108
 Voor niveau bestaande bouw: toets de artikelen 2.118

AFDELING 6.6 VLUCHTEN BIJ BRAND

	wo	b	c	g	i	k	l	o	s	w	ov	bg	
AFDELING 6.6							v						
Artikel 6.23 lid 6													
Artikel 6.25 lid 1													
Artikel 6.25 lid 2													
Artikel 6.25 lid 3													
Artikel 6.25 lid 4													
Artikel 6.25 lid 6													
Artikel 6.25 lid 7													
Artikel 6.25 lid 8													
Artikel 6.25 lid 11													

AFDELING 7.2 VEILIG VLUCHTEN BIJ BRAND

	wo	b	c	g	i	k	l	o	s	w	ov	bg	
AFDELING 7.2							a						Aantonen bij gebruik
Artikel 7.13 lid 1													
Artikel 7.13 lid 2													
Artikel 7.13 lid 3													
Artikel 7.13 lid 4													
Artikel 7.13 lid 5													
Artikel 7.13 lid 6													
Artikel 7.14 lid 1													
Artikel 7.14 lid 2													
Artikel 7.16													

AFDELING 7.1 VOORKOMEN BRANDGEVAAR EN ONTWIKKELING VAN BRAND

	wo	b	c	g	i	k	l	o	s	w	ov	bg	
AFDELING 7.1							a						Aantonen bij gebruik
Artikel 7.2 lid 1													

From: "5.1.2.e"
Sent: Mon, 27 Nov 2023 15:46:31 +0100
To: "5.1.2.e" <5.1.2.f@gemeentemaashorst.nl>; "5.1.2.e 5.1.2.e"
5.1.2.e@gemeentemaashorst.nl>; "5.1.2.e" <5.1.2.e@gemeentemaashorst.nl>; "5.1.2.e"
<5.1.2.e@gemeentemaashorst.nl>
Cc: "5.2.1" 5.1.2.e@gemeentemaashorst.nl>
Subject: RE: Verweerschrift KG hotel Uden/Veghel 30nov
Attachments: 20231127 cpt Verweerschrift gemeente Maashorst KG30nov23_JT.docx

Hallo 5.1.2.e

Zie bijgaand mijn bescheiden bijdrage. Niettemin wel belangrijk om in de gaten te houden dat er bij vergunningverlening voor het AZC wel degelijk een bredere afweging diens plaats te vinden dan hoe het nu op enkele plaatsen staat verwoord.

Van belang voor dit kort geding is wel dat we nog helder hebben (en dat heb ik nu in elk geval niet):

1. Wanneer krijgen we de ruimtelijke onderbouwing? Dat is eigenlijk inhoudelijk toch je basis voor het gedogen. Ik zie dat 30/10 een brief is gestuurd met onder meer verzoek om die informatie, maar die hoeft pas 11/12 te worden aangeleverd. Dat wringt dan wel een beetje. Of weten we zeker dat 'op hoofdlijnen' de opvang in V.d.Valk binnen aanvaardbare gevolgen voor de omgeving mogelijk is? En zo ja, op grond waarvan weten we dat?
2. Wat is nu precies de status van het aanhouden van het verzoek om handhaving? Ik kan daarover in Powerbrowser niets terugvinden.

Met vriendelijke groet,

5.1.2.e

5.1.2.e

maashorst 

Gemeente Maashorst

Markt 145 Postbus 83

5400 AB UDEN

T 0413 - 5.1.2.e

M 06 - 5.1.2.e

5.1.2.e [@gemeentemaashorst.nl](mailto:5.1.2.e@gemeentemaashorst.nl)

Deze e-mail is persoonlijk. Is deze niet voor jou bestemd? Dan graag de afzender op de hoogte stellen en de e-mail, inclusief bijlagen, verwijderen. Ga voor onze volledige proclaimer naar gemeentemaashorst.nl/proclaimer

Van: 5.1.2.e <5.1.2.f@gemeentemaashorst.nl>

Verzonden: maandag 27 november 2023 09:38

Aan: 5.1.2.e 5.1.2.e 5.1.2.e@gemeentemaashorst.nl>; 5.1.2.e <5.1.2.e@gemeentemaashorst.nl>;

5.1.2.e <5.1.2.e@gemeentemaashorst.nl>; 5.1.2.e <5.1.2.e@gemeentemaashorst.nl>

CC: 5.2.1 5.1.2.e@gemeentemaashorst.nl>

Onderwerp: Verweerschrift KG hotel Uden/Veghel 30nov

Goedemorgen collega,

Hierbij mail ik je het concept Verweerschrift van gemeente Maashorst.

Mag ik je vragen om aanvullingen? Want na ons overleg morgen om 13h moeten z.s.m. de stukken al worden ingediend.

Om 12h heb ik overleg met de jurist en advocaten van het COA voor de afstemming met elkaar.

Met vriendelijke groeten,

5.1.2.e

5.1.2.e

From: "Microsoft Outlook Reactions" <no-reply@microsoft.com>
Sent: Tue, 28 Nov 2023 03:20:49 +0100
To: "5.1.2.e" <5.1.2.e@gemeentemaashorst.nl>
Subject: Reactie dagelijks overzicht – dinsdag 28 november 2023

Microsoft Outlook



5.1.2.e

heeft gereageerd op uw bericht ma 11-27-2023 16:35

RE: Verweerschrift KG hotel Uden/Veghel 30nov

Hallo 5.1.2.e Zie bijgaand mijn bescheiden bijdrage. Niettemin wel belangrijk om in de gaten te houden dat er bij vergunningverlening voor het AZC wel degelijk een bredere afweging diens plaats te vinden dan hoe het nu op enkele plaatsen staat verwoord

[Ga naar bericht](#)

[Afmelden](#) • [Privacyverklaring](#)

Microsoft Corporation, One Microsoft Way, Redmond, WA 98052

From: "5.1.2.e"
Sent: Tue, 28 Nov 2023 11:23:19 +0100
To: "5.1.2.e" <5.1.2.f@gemeentemaashorst.nl>; "5.1.2.e 5.1.2.e"
5.1.2.e@gemeentemaashorst.nl>; "5.1.2.e" <5.1.2.e@gemeentemaashorst.nl>; "5.1.2.e"
<5.1.2.e@gemeentemaashorst.nl>; "5.1.2.e" <5.1.2.e@gemeentemaashorst.nl>; "5.1.2.e"
5.1.2.e" "5.1.2.e@gemeentemaashorst.nl>; "5.1.2.e" <5.1.2.e@gemeentemaashorst.nl>
Subject: RE: Conclusie van Antwoord cpt KG hotel Uden/Veghel 30nov
Attachments: 20231128 cpt Conclusie van Antwoord gemeente Maashorst KG30nov23 met aanpassingen AW.docx

Zie in de bijlage mijn aanpassingen

5.1.2.e

5.1.2.e



Gemeente Maashorst

Markt 145 Postbus 83

5400 AB UDEN

T 0413 - 28 19 11

E. 5.1.2.e [@gemeentemaashorst.nl](mailto:5.1.2.e@gemeentemaashorst.nl)

Werkdagen: maandag, dinsdag, woensdagochtend, donderdag, vrijdag

Deze e-mail is persoonlijk. Is deze niet voor jou bestemd? Dan graag de afzender op de hoogte stellen en de e-mail, inclusief bijlagen, verwijderen. Ga voor onze volledige proclaimer naar gemeentemaashorst.nl/proclaimer

Van: 5.1.2.e <5.1.2.f@gemeentemaashorst.nl>

Verzonden: maandag 27 november 2023 17:21

Aan: 5.1.2.e 5.1.2.e 5.1.2.e@gemeentemaashorst.nl>; 5.1.2.e <5.1.2.e@gemeentemaashorst.nl>;

5.1.2.e <5.1.2.e@gemeentemaashorst.nl>; 5.1.2.e <5.1.2.e@gemeentemaashorst.nl>; 5.1.2.e

5.2.1 5.1.2.e@gemeentemaashorst.nl>; 5.1.2.e <5.1.2.e@gemeentemaashorst.nl>;

5.1.2.e <5.1.2.e@gemeentemaashorst.nl>

Onderwerp: Conclusie van Antwoord cpt KG hotel Uden/Veghel 30nov

Hallo collega,

Met dank aan jullie inbreng en bijdrage, stuur ik hierbij ons aangepaste verweer in het KG.

Morgenmiddag hebben we om 13h nog een afstemmingsoverleg gepland.

Daarna ga ik de stukken definitief maken en moeten deze verstuurd worden.

Graag tot morgen,

met vriendelijke groeten,

5.1.2.e

5.1.2.e

From: "5.1.2.e"
Sent: Tue, 28 Nov 2023 15:44:04 +0100
To: "5.1.2.e" <5.1.2.e@gemeentemaashorst.nl>
Subject: FW: Verzoek om handhaving
Attachments: Brief aan Gemeente Maashorst.pdf

Dag 5.1.2.e

Met excuses voor de vertraging hierbij het verzoek om handhaving zoals dat door 5.1.2.e eind juli is ingediend.

5.1.2.e

5.1.2.e

maashorst 

Gemeente Maashorst

Markt 145 Postbus 83
5400 AB UDEN
T 0413 - 28 19 11

E. 5.1.2.e [@gemeentemaashorst.nl](mailto:5.1.2.e@gemeentemaashorst.nl)

Werkdagen: maandag, dinsdag, woensdagochtend, donderdag, vrijdag

Deze e-mail is persoonlijk. Is deze niet voor jou bestemd? Dan graag de afzender op de hoogte stellen en de e-mail, inclusief bijlagen, verwijderen. Ga voor onze volledige proclaimer naar gemeentemaashorst.nl/proclaimer

Van: 5.1.2.e <5.1.2.e@gemeentemaashorst.nl>

Verzonden: woensdag 2 augustus 2023 09:14

Aan: 5.1.2.e <5.1.2.e@gemeentemaashorst.nl>; 5.1.2.e <5.1.2.e@gemeentemaashorst.nl>

CC: 5.1.2.e 5.1.2.e 5.1.2.e@gemeentemaashorst.nl

Onderwerp: Verzoek om handhaving

Goedemorgen 5.1.2.e en 5.1.2.e

Bijgevoegde brief kreeg ik gemaaild van 5.1.2.e 5.1.2.e die momenteel 5.1.2.e vervangt als 5.1.2.e AZC – Van der Valk Hotel.

De brief betreft, naast het maken van bezwaar en het doen van een Woo-verzoek, ook een verzoek om handhaving.

Om misverstanden te voorkomen stuur ik de brief aan jullie door, zodat in de vakantieperiode dit verzoek niet tussen de wal en het schip valt.

Mochten jullie het verzoek al kennen of mocht er voor team VTH geen rol zijn, dan beschouw deze mail met bijlage maar als niet geschreven.

Met vriendelijke groeten,

5.1.2.e

5.1.2.e



Gemeente Maashorst

Markt 145 Postbus 83

5400 AB UDEN

T 0413 - 28 19 11

5.1.2.e [@gemeentemaashorst.nl](mailto:5.1.2.e@gemeentemaashorst.nl)

Werkdagen: ma, di, wo, do.

Deze e-mail is persoonlijk. Is deze niet voor jou bestemd? Dan graag de afzender op de hoogte stellen en de e-mail, inclusief bijlagen, verwijderen. Ga voor onze volledige proclamer naar gemeentemaashorst.nl/proclamer

From: "5.1.2.e"
Sent: Wed, 29 Nov 2023 08:47:26 +0100
To: "5.1.2.e" <5.1.2.e@gemeentemaashorst.nl>
Cc: "5.1.2.e" <5.1.2.e@gemeentemaashorst.nl>; "5.1.2.e" <5.1.2.e@gemeentemaashorst.nl>; "5.1.2.e" <5.1.2.e@gemeentemaashorst.nl>; "5.1.2.e" <5.1.2.e@gemeentemaashorst.nl>
Subject: RE: Handhavingsverzoek en aanhouding AZC
Attachments: Productie 8 Brief 18 september 2023 aan advocaat Aanhouding handhavingsverzoek_verz 25sept.pdf, 20231128 Conclusie van Antwoord gemeente Maashorst KG30nov23.docx

5.1.2.e heeft een OneDrive voor Bedrijven-bestand met u gedeeld. Klik op de onderstaande koppeling om het bestand te bekijken.

 [Productie 8 Brief 18 september 2023 aan advocaat Aanhouding handhavingsverzoek_verz 25sept.pdf](#)

Goedemorgen 5.1.2.e
Hierbij mail ik je de reactie van het college over de aanhouding (productie 8).
Ook de definitieve CvA heb ik bijgevoegd.
En CvA incl. alle producties heb ik op papier beschikbaar met dank aan 5.1.2.e
Met vriendelijke groeten,

5.1.2.e

5.1.2.e

Van: 5.1.2.e <5.1.2.e@gemeentemaashorst.nl>
Verzonden: dinsdag 28 november 2023 16:26
Aan: 5.1.2.e 5.1.2.e 5.1.2.e gemeentemaashorst.nl
CC: 5.1.2.e <5.1.2.e@gemeentemaashorst.nl>; 5.1.2.e <5.1.2.f@gemeentemaashorst.nl>; 5.1.2.e <5.1.2.e@gemeentemaashorst.nl>
Onderwerp: Handhavingsverzoek en aanhouding AZC

Hallo 5.1.2.e

Als voorbereiding voor het Kort Geding donderdag en dan met name de bestuursrechtelijke aspecten, zou ik graag het dossier over het handhavingsverzoek willen doornemen. Voor wat betreft de omgevingsvergunning kan ik de informatie in Powerbrowser tot mij nemen voor inhoud en stand van zaken.
Van 5.1.2.e ontvang ik de brief van 5.1.2.e d.d. 28-07-2023 met daarin ook opgenomen het verzoek om handhaving. 5.1.2.e heeft echter niet de reactie van de gemeente op dat verzoek (wel een conceptversie) met de aanhouding van het handhavingsverzoek. Heb jij in elk geval die reactie voor me?
Zijn er nog andere documenten uitgewisseld met 5.1.2.e die betrekking hebben op de vergunning of het handhavingstraject? Dan zie ik die ook graag nog.

Met vriendelijke groet,

5.1.2.e

5.1.2.e

maashorst 

Gemeente Maashorst
Markt 145 Postbus 83
5400 AB UDEN
T 0413 - 5.1.2.e

Deze e-mail is persoonlijk. Is deze niet voor jou bestemd? Dan graag de afzender op de hoogte stellen en de e-mail, inclusief bijlagen, verwijderen. Ga voor onze volledige proclaimer naar gemeentemaashorst.nl/proclaimer

From: "5.1.2.e"
Sent: Wed, 29 Nov 2023 10:22:32 +0100
To: "5.1.2.e" <5.1.2.f@gemeentemaashorst.nl>; "5.1.2.e" <5.1.2.e@gemeentemaashorst.nl>
Cc: "5.1.2.e" <5.1.2.e@gemeentemaashorst.nl>; "5.1.2.e" <5.1.2.e@gemeentemaashorst.nl>
Subject: RE: Handhavingsverzoek en aanhouding AZC
Attachments: ECLI_NL_RBGEEL_2023_3770.pdf

Goedemorgen 5.1.2.e

5.1.2.i

Succes met het schrijven van de pleitaantekeningen!

Met vriendelijke groet,

5.1.2.e

5.1.2.e

maashorst 

Gemeente Maashorst

Markt 145 Postbus 83

5400 AB UDEN

T 0413 - 28 19 11

E. 5.1.2.e [@gemeentemaashorst.nl](mailto:5.1.2.e@gemeentemaashorst.nl)

Werkdagen: maandag, dinsdag, woensdagochtend, donderdag, vrijdag

Deze e-mail is persoonlijk. Is deze niet voor jou bestemd? Dan graag de

afzender op de hoogte stellen en de e-mail, inclusief bijlagen, verwijderen.
Ga voor onze volledige proclaimer naar gemeentemaashorst.nl/proclaimer

Van: [5.1.2.e] <[5.1.2.f]@gemeentemaashorst.nl>

Verzonden: woensdag 29 november 2023 08:47

Aan: [5.1.2.e] <[5.1.2.e]@gemeentemaashorst.nl>

CC: [5.1.2.e] <[5.1.2.e]@gemeentemaashorst.nl>; [5.1.2.e] <[5.1.2.e]@gemeentemaashorst.nl>; [5.1.2.e]

[5.1.2.e] [5.1.2.e] gemeentemaashorst.nl>

Onderwerp: RE: Handhavingsverzoek en aanhouding AZC

Goedemorgen [5.1.2.e]

Hierbij mail ik je de reactie van het college over de aanhouding (productie 8).

Ook de definitieve CvA heb ik bijgevoegd.

En CvA incl. alle producties heb ik op papier beschikbaar met dank aan [5.1.2.e]

Met vriendelijke groeten,

[5.1.2.e]

[5.1.2.e]

Van: [5.1.2.e] <[5.1.2.e]@gemeentemaashorst.nl>

Verzonden: dinsdag 28 november 2023 16:26

Aan: [5.1.2.e] [5.1.2.e] [5.1.2.e] gemeentemaashorst.nl>

CC: [5.1.2.e] <[5.1.2.e]@gemeentemaashorst.nl>; [5.1.2.e]

<[5.1.2.f]@gemeentemaashorst.nl>; [5.1.2.e] <[5.1.2.e]@gemeentemaashorst.nl>

Onderwerp: Handhavingsverzoek en aanhouding AZC

Hallo [5.1.2.e]

Als voorbereiding voor het Kort Geding donderdag en dan met name de bestuursrechtelijke aspecten, zou ik graag het dossier over het handhavingsverzoek willen doornemen. Voor wat betreft de omgevingsvergunning kan ik de informatie in Powerbrowser tot mij nemen voor inhoud en stand van zaken.

Van [5.1.2.e] ontving ik de brief van [5.1.2.e] d.d. 28-07-2023 met daarin ook opgenomen het verzoek om handhaving. [5.1.2.i] heeft echter niet de reactie van de gemeente op dat verzoek (wel een conceptversie) met de aanhouding van het handhavingsverzoek. Heb jij in elk geval die reactie voor me?

Zijn er nog andere documenten uitgewisseld met [5.1.2.e] die betrekking hebben op de vergunning of het handhavingstraject? Dan zie ik die ook graag nog.

Met vriendelijke groet,

[5.1.2.e]

[5.1.2.e]

maashorst 

Gemeente Maashorst

Markt 145 Postbus 83

5400 AB UDEN

T 0413 - [5.1.2.e]

M 06 - [5.1.2.e]

[5.1.2.e] [@gemeentemaashorst.nl](mailto:[5.1.2.e]@gemeentemaashorst.nl)

Deze e-mail is persoonlijk. Is deze niet voor jou bestemd? Dan graag de afzender op de hoogte stellen en de e-mail, inclusief bijlagen, verwijderen.
Ga voor onze volledige proclaimer naar gemeentemaashorst.nl/proclaimer

Snijders Litigation

T.a.v. 5.1.2.e 5.1.2.e

Postbus 2221

5202 CE 's-Hertogenbosch

uw kenmerk	ons kenmerk	behandeld door	datum
D104202	61550-2023	5.1.2.e	18 september 2023
onderwerp	bijlage	telefoonnummer	verzonden
Verzoek tot handhaving	-		25 september 2023

Geachte 5.1.2.e

Op 28 juli 2023 ontvingen wij uw brief met kenmerk D104202. Deze brief bestaat uit drie onderdelen:

- een pro forma bezwaarschrift;
- een Woo-verzoek; en
- een verzoek om handhaving.

Middels deze brief willen wij u informeren over het verloop van uw handhavingsverzoek.

Uw verzoek tot handhaving

U vraagt om per 1 oktober 2023 handhavend op te treden voor zover nodig en vereist. De strekking van het verzoek is om op te treden als per 1 oktober 2023 asielzoekers worden gehuisvest in het Van der Valk hotel in Uden zonder dat hier een vergunning voor is. Op dit moment is er dan ook nog geen overtreding. Wij houden uw verzoek om handhaving aan totdat er meer duidelijkheid is over de ontwikkelingen over de opvang van asielzoekers in het Van der Valk hotel in Uden. Op het moment dat het Van der Valk hotel in Uden in gebruik wordt genomen door asielzoekers nemen wij uw verzoek in behandeling.

Heeft u nog vragen?

Als u naar aanleiding van deze brief nog vragen heeft, dan kunt u contact opnemen. Dit kan via 0413 – 281911 en info@gemeentemaashorst.nl.

Met vriendelijke groet,

Mevrouw 5.1.2.e

Om administratieve en/of organisatorische redenen maken wij gebruik van een digitale ondertekening. Daarom bevat dit document mogelijk geen fysieke handtekening.

From: "5.1.2.e"
Sent: Thu, 30 Nov 2023 08:24:13 +0100
To: "5.1.2.e" <5.1.2.e@gemeentemaashorst.nl>; "5.1.2.e" <5.1.2.e@gemeentemaashorst.nl>; "5.1.2.e" <5.1.2.e@gemeentemaashorst.nl>
Subject: Fwd: Stand van zaken voorbereiding noodopvang asielzoekers
Attachments: 0. RIB 6 Stand van zaken voorbereiding noodopvang asielzoekers.pdf, 1. Bestuursovereenkomst - Gemeente Maashorst Van der Valk Hotel.pdf, 2. Gedoogbeslissing Rondweg 2 Van der Valk.pdf, 3. Uitnoding informatiebijeenkomst 4 december 2023.pdf, 4. Uitnoding informatiebijeenkomst 6 december 2023.pdf

Van: 5.1.2.e <5.1.2.e@gemeentemaashorst.nl>
Verzonden: Thursday, November 30, 2023 12:23:20 AM
Aan: 5.1.2.e <5.1.2.e@gemeentemaashorst.nl>
Onderwerp: Stand van zaken voorbereiding noodopvang asielzoekers

Beste raadsleden,

Op verzoek van het college stuur ik u hierbij een nieuwe raadsinformatiebrief over de stand van zaken van de voorbereiding van de noodopvang van asielzoekers in het Van der Valk-hotel. Met deze raadsinformatiebrief informeert het college u over de overeenkomsten en gedoogbeschikking, de verwachte startdatum van de opvang (maandag 11 december 2023) en de informatiemomenten die nog plaatsvinden voorafgaande aan de start van de opvang. Goed om te vermelden is dat u uitgenodigd bent voor een rondleiding door de noodopvang op maandag 4 december om 19:00 uur. Daarnaast is op woensdag 6 december om 19:00 uur een avond voor direct aanwonende(n)/belanghebbende(n), waarbij u als raadsleden ook van harte welkom bent.

De raadsinformatiebrief en de bijlagen worden nu per e-mail aan u gestuurd, omdat nog uitgezocht wordt hoe het juridisch zit met het publiceren van deze documenten.

Met vriendelijke groet,

5.1.2.e
5.1.2.e

maashorst 

Gemeente Maashorst

Markt 145 Postbus 83
5400 AB UDEN

T 0413 - 5.1.2.e | 06 - 5.1.2.e

5.1.2.e [@gemeentemaashorst.nl](mailto:5.1.2.e@gemeentemaashorst.nl)

Deze e-mail is persoonlijk. Is deze niet voor jou bestemd? Dan graag de afzender op de hoogte stellen en de e-mail, inclusief bijlagen, verwijderen. Ga voor onze volledige proclaimer naar gemeentemaashorst.nl/proclaimer.

Uitnodiging rondleiding gemeenteraad in het Van der Valk Hotel

Geacht raadslid,

Zoals u weet, organiseerden we eerder op 10 juli en 18 september een informatiebijeenkomst voor de direct omwonenden van het Van der Valk Hotel over de voorgenomen opvang van asielzoekers. Deze bijeenkomsten waren bedoeld om omwonenden de gelegenheid te geven hun vragen en zorgen met ons te delen. Ook hebben wij de informatie die wij op dat moment beschikbaar hadden met hen gedeeld. Zoals toegezegd, zouden we hen opnieuw uitnodigen zodra het veiligheidsplan was vastgesteld. Dit derde informatiemoment organiseren we woensdag 6 december aanstaande. U bent daarbij van harte welkom.

Dit informatiemoment valt echter samen met een regionale raadsledenbijeenkomst van de Regio Noordoost Brabant (RNOB), daarom bieden wij u een extra avond aan om de locatie te bekijken, u zult in groepjes worden rondgeleid. Er zal deze avond geen presentatie worden gehouden.

Informatiebijeenkomst gemeenteraad

Wanneer : maandag 4 december 2023
Aanvang : 19.00 uur (tot 20.00 uur)
Waar : Van der Valk Hotel Uden-Veghel
Voor wie : raadsleden
Aanmelden : aanmelden is verplicht en kan via asielopvang@gemeentemaashorst.nl tot en met maandag 4 december. U ontvangt dan van ons een bevestiging. Deze bevestiging is uw entreebewijs.

Open dagen

Daarnaast organiseert het COA nog twee inloopmomenten voor belangstellenden. U bent uiteraard ook op die data van harte welkom om de locatie te komen bekijken. Ook dan wordt u in kleine groepjes rondgeleid en hoeft zich niet van tevoren aan te melden.

Wanneer en hoe laat : donderdag 7 december van 17.00 tot 19.00 uur
: zaterdag 9 december van 12.00 tot 14.00 uur
Waar : Van der Valk Hotel Uden-Veghel
Aanmelden : aanmelden is niet nodig.

Start asielopvang

Inmiddels is voldaan aan de voorwaarden die de gemeente verbond aan haar medewerking aan de opvang. Zo is een veiligheidsplan opgesteld en zijn er overeenkomsten getekend met zowel het COA (inclusief werkafspraken) als het Van der Valk Hotel (over de voortzetting van de hotelfunctie ná afloop van de opvang). De verwachting is nu dat het COA maandag 11 december gaat starten met de opvang.

Meer informatie

Op de website van de gemeente www.gemeentemaashorst.nl/asielopvang vindt u alle informatie over de asielopvang.

Met vriendelijke groet, namens het college van burgemeester en wethouders,

Rianne Donders-de Leest
Burgemeester (wnd)

Uitnodiging informatiebijeenkomst omwonenden en rondleiding in het Van der Valk Hotel

Geacht raadslid,

Zoals u weet, organiseerden we eerder op 10 juli en 18 september een informatiebijeenkomst voor de direct omwonenden van het Van der Valk Hotel over de voorgenomen opvang van asielzoekers. Toen konden we nog niet op alle vragen antwoord geven. Zoals toegezegd, zouden we hen opnieuw uitnodigen zodra het veiligheidsplan was vastgesteld. Dit derde informatiemoment organiseren we woensdag 6 december aanstaande. U bent daarbij van harte welkom.

We starten gezamenlijk met een korte toelichting op het veiligheidsplan. Aansluitend is er gelegenheid om de opvanglocatie te bezichtigen (in groepjes, onder leiding van een COA-medewerker) en kunnen omwonenden resterende vragen stellen over het veiligheidsplan.

Informatiebijeenkomst direct omwonenden

Wanneer : woensdag 6 december 2023
Aanvang : 19.00 uur (tot 20.30 uur)
Waar : Van der Valk Hotel Uden-Veghel
Voor wie : direct aanwonenden (die hiervoor een uitnodiging hebben ontvangen) en raadsleden
Aanmelden : aanmelden is verplicht en kan via asielopvang@gemeentemaashorst.nl tot en met maandag 4 december. U ontvangt dan van ons een bevestiging. Deze bevestiging is uw entreebewijs.

Open dagen

Daarnaast organiseert het COA nog twee inloopmomenten voor belangstellenden. U bent uiteraard ook op die data van harte welkom om de locatie te komen bekijken. U wordt dan in kleine groepjes rondgeleid en hoeft zich niet van tevoren aan te melden.

Wanneer en hoe laat : donderdag 7 december van 17.00 tot 19.00 uur
: zaterdag 9 december van 12.00 tot 14.00 uur
Waar : Van der Valk Hotel Uden-Veghel
Aanmelden : aanmelden is niet nodig.

Start asielopvang

Inmiddels is voldaan aan de voorwaarden die de gemeente verbond aan haar medewerking aan de opvang. Zo is een veiligheidsplan opgesteld en zijn er overeenkomsten getekend met zowel het COA (inclusief werkafspraken) als het Van der Valk Hotel (over de voortzetting van de hotelfunctie ná afloop van de opvang). De verwachting is nu dat het COA maandag 11 december gaat starten met de opvang.

Meer informatie

Op de website van de gemeente www.gemeentemaashorst.nl/asielopvang vindt u alle informatie over de asielopvang.

Met vriendelijke groet, namens het college van burgemeester en wethouders,

Rianne Donders-de Leest
Burgemeester (wnd)

From: "5.1.2.e"
Sent: Thu, 30 Nov 2023 10:55:38 +0100
To: "5.1.2.e" <5.1.2.e@gemeentemaashorst.nl>; "5.1.2.e" <5.1.2.e@gemeentemaashorst.nl>
Subject: Fwd: RIB 6 gedoogbeslissing en contracten COA en Van der Valk (reactie burgemeester met compliment)

Ook voor jullie aangezien jullie een super bijdrage hebben geleverd

Van: 5.1.2.e <5.1.2.e@gemeentemaashorst.nl>
Verzonden: donderdag, november 30, 2023 10:54 AM
Aan: 5.1.2.e 5.1.2.e 5.1.2.e gemeentemaashorst.nl>; 5.1.2.e <5.1.2.e@gemeentemaashorst.nl>; 5.1.2.e gemeentemaashorst.nl>; 5.1.2.e <5.1.2.e@gemeentemaashorst.nl>; 5.1.2.e <5.1.2.e@gemeentemaashorst.nl>; 5.1.2.e <5.1.2.e@gemeentemaashorst.nl>; 5.1.2.e <5.1.2.e@gemeentemaashorst.nl>
Onderwerp: Re: RIB 6 gedoogbeslissing en contracten COA en Van der Valk

Persgesprek ging goed! Dank voor alle hulp met alles! Kom er nog op terug!

Verzonden vanuit [Outlook voor iOS](#)

Van: 5.1.2.e 5.1.2.e 5.1.2.e gemeentemaashorst.nl>
Verzonden: Thursday, November 30, 2023 9:02:16 AM
Aan: 5.1.2.e <5.1.2.e@gemeentemaashorst.nl>; 5.1.2.e gemeentemaashorst.nl>; 5.1.2.e <5.1.2.e@gemeentemaashorst.nl>; 5.1.2.e <5.1.2.e@gemeentemaashorst.nl>; Rianne Donders <5.1.2.e@gemeentemaashorst.nl>; 5.1.2.e <5.1.2.e@gemeentemaashorst.nl>
Onderwerp: FW: RIB 6 gedoogbeslissing en contracten COA en Van der Valk

Gedoogbeslissing is genomen (23.30)

Contracten zijn akkoord, ondertekening door Burgemeester! Ook van der Valk (5.1.2.e pak jij dit verder op?)

Raad heeft de rib ontvangen (vannacht 0.23) en is dus geïnformeerd.

Persgesprek om 9.30

Vanmiddag uitnodigingen verspreiden.

Van: 5.1.2.e <5.1.2.e@gemeentemaashorst.nl>
Verzonden: donderdag 30 november 2023 00:31
Aan: 5.1.2.e 5.1.2.e 5.1.2.e gemeentemaashorst.nl>
CC: José van Aaken 5.1.2.e @gemeentemaashorst.nl>; 5.1.2.e <5.1.2.e@gemeentemaashorst.nl>
Onderwerp: Re: RIB 6 gedoogbeslissing en contracten COA en Van der Valk

Hé 5.1.2.e José en Rianne,

Zoals jullie hebben gezien, zijn de stukken doorgezet. Even voor de volledigheid: ik heb de datum onder de RIB veranderd naar 29 november (er stond 28 november), omdat erin staat dat het college op 29 november een en ander heeft besloten.

Met vriendelijke groet,

5.1.2.e

5.1.2.e



Gemeente Maashorst

Markt 145 Postbus 83
5400 AB UDEN

T 0413 - 5.1.2.e | 06 - 5.1.2.e

5.1.2.e [@gemeentemaashorst.nl](mailto:5.1.2.e@gemeentemaashorst.nl)

Deze e-mail is persoonlijk. Is deze niet voor jou bestemd? Dan graag de afzender op de hoogte stellen en de e-mail, inclusief bijlagen, verwijderen. Ga voor onze volledige proclaimer naar gemeentemaashorst.nl/proclaimer.

Van: 5.1.2.e 5.1.2.e 5.1.2.e [gemeentemaashorst.nl](mailto:5.1.2.e@gemeentemaashorst.nl)>
Verzonden: Wednesday, November 29, 2023 11:50:47 PM
Aan: 5.1.2.e <5.1.2.e> [@gemeentemaashorst.nl](mailto:5.1.2.e@gemeentemaashorst.nl)>
CC: José van Aaken 5.1.2.e [@gemeentemaashorst.nl](mailto:5.1.2.e@gemeentemaashorst.nl)>; 5.1.2.e <5.1.2.e> [@gemeentemaashorst.nl](mailto:5.1.2.e@gemeentemaashorst.nl)>;
5.2.1 5.1.2.e [gemeentemaashorst.nl](mailto:5.1.2.e@gemeentemaashorst.nl)>; 5.1.2.e
<5.1.2.e> [@gemeentemaashorst.nl](mailto:5.1.2.e@gemeentemaashorst.nl)>; 5.1.2.e <5.1.2.e> [@gemeentemaashorst.nl](mailto:5.1.2.e@gemeentemaashorst.nl)>; 5.1.2.e
<5.1.2.e> [@gemeentemaashorst.nl](mailto:5.1.2.e@gemeentemaashorst.nl)>

Onderwerp: RIB 6 gedoogbeslissing en contracten COA en Van der Valk

Beste 5.1.2.e

Het heeft even tijd gekost maar de kogel is door de kerk. De gedoogbeslissing is genomen, contracten zijn afgerond. Dus we gaan open op 11 december.
Daarom hebben we een nieuwe rib gemaakt met daarin voor volgende week ook alle opendagen etc.
Zie bijgaande documenten.
Let op twee bijlagen zijn vertrouwelijk: contract van der valk (inzien bij griffie) en werkafspraken COA gemeente (inzien bij de griffie)


Het dringende verzoek deze nog vannacht te publiceren. (zie ook het appje van 5.1.2.e).

Groet 5.1.2.e

From: "5.1.2.e"
Sent: Thu, 30 Nov 2023 10:59:47 +0100
To: "info@tja.nl" <info@tja.nl>
Subject: FW: stukken zitting
Attachments: FW: dagvaarding kort geding opvang asielzoekers [89085-2023:411091], Pleitnota KG30nov23.docx, image001.gif, 2. Gedoogbeslissing Rondweg 2 Van der Valk.pdf

5.1.2.e

5.1.2.e

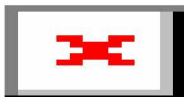

Gemeente Maashorst

Markt 145 Postbus 83

5400 AB UDEN

T 0413 - 5.1.2.e

M 06 - 5.1.2.e

5.1.2.e [@gemeentemaashorst.nl](mailto:info@gemeentemaashorst.nl)

Deze e-mail is persoonlijk. Is deze niet voor jou bestemd? Dan graag de afzender op de hoogte stellen en de e-mail, inclusief bijlagen, verwijderen. Ga voor onze volledige proclamer naar gemeentemaashorst.nl/proclamer

Van: 5.1.2.e

Verzonden: donderdag 30 november 2023 10:42

Aan: 5.1.2.e ; 5.1.2.e 5.1.2.e

CC: 5.2.1

Onderwerp: RE: stukken zitting

Goedemorgen 5.1.2.e

Zie bijlage voor de betekende dagvaarding.

De zitting start om 13.30h; ik ben ruim tevoren aanwezig (met de machtiging).

Jouw bijdrage zie ik voornamelijk rondom de gedoogbeslissing (ook bijgevoegd).

Hierop heb ik bijgevoegde pleitnota zojuist aangepast.

Tot vanmiddag,

Met vriendelijke groeten,

5.1.2.e

5.1.2.e

Van: 5.1.2.e <5.1.2.e> @gemeentemaashorst.nl>

Verzonden: donderdag 30 november 2023 10:32

Aan: 5.1.2.e <5.1.2.f> @gemeentemaashorst.nl>; 5.1.2.e 5.1.2.e 5.1.2.e gemeentemaashorst.nl>

CC: 5.1.2.e <5.1.2.e> @gemeentemaashorst.nl>; 5.2.1

5.1.2.e gemeentemaashorst.nl>

Onderwerp: Re: stukken zitting

Hallo 5.1.2.e

Ik heb alleen een concrete dagvaarding gezien bij de brief van de Rechtbank met uitnodiging voor de zitting. Als het goed is, is er neem definitieve dagvaarding gekomen. Waar is die digitaal beschikbaar?

Hoe laat word ik in Den Bosch verwacht ?

Groet, 5.1.2.e

Van: 5.1.2.e <5.1.2.f> @gemeentemaashorst.nl>

Verzonden: Wednesday, November 29, 2023 11:54:39 AM

Aan: 5.1.2.e 5.1.2.e 5.1.2.e gemeentemaashorst.nl>

CC: 5.1.2.e <5.1.2.e> @gemeentemaashorst.nl>; 5.1.2.e <5.1.2.e> @gemeentemaashorst.nl>;

5.2.1 5.1.2.e gemeentemaashorst.nl>

Onderwerp: RE: stukken zitting

Hallo 5.1.2.e

Die 4 sets van CvA incl. 8 producties heb ik al van 5.1.2.e

Daarin zit niet de dagvaarding. Die is digitaal beschikbaar.

Wel moet nog het Gedoogbesluit 10x worden uitgeprint zodra het college deze vaststelt.

mvg,

5.1.2.e

Van: 5.1.2.e 5.1.2.e 5.1.2.e gemeentemaashorst.nl>

Verzonden: woensdag 29 november 2023 11:17

Aan: 5.2.1 5.1.2.e gemeentemaashorst.nl>

CC: 5.1.2.e <5.1.2.e> @gemeentemaashorst.nl>; 5.1.2.e <5.1.2.e> @gemeentemaashorst.nl>;

5.1.2.e <5.1.2.f> @gemeentemaashorst.nl>

Onderwerp: stukken zitting

Hi 5.1.2.e


Wil jij vanmiddag ook nog 4 sets met stukken voor het kort geding maken voor 5.1.2.e 5.1.2.e 5.1.2.e en mijzelf?

Dank je



Veilig verstuurd via Zilver

[Bekijk in de Zilver-app](#)

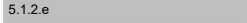Witteveen+Bos Raadgevende ingenieurs B.V.
T.a.v. 
Koningin Julianaplein 10
2595 AA 's-Gravenhage

Cc: @coa.nl (aanvrager)

OLO kenmerk
8084875

ons kenmerk
75699-2023

datum
30 oktober 2023

onderwerp
Brief verzoek
aanvullende gegevens

verzonden
Per e-mail:
30 oktober 2023

Beste 

Op 29 september 2023 ontvingen wij van u een aanvraag voor een omgevingsvergunning. De aanvraag gaat over het tijdelijk opvangen van 300 asielzoekers (periode van 3 jaar) en plaatsen van tijdelijke units, hekwerk, fietsenstalling, voetbalkooi en cameramasten op het adres Rondweg 2 in Uden. De aanvraag is geregistreerd onder nummer 75699-2023.

De aanvraag omgevingsvergunning is nog niet volledig

Uw aanvraag omgevingsvergunning is getoetst op volledigheid. Hieruit blijkt dat wij onvoldoende gegevens hebben om uw aanvraag omgevingsvergunning in behandeling te kunnen nemen. De volgende gegevens en meldingen ontbreken nog:

Eigendom

Het hotel is eigendom van Van der Valk. De aanvraag is ingediend door het COA. U dient aannemelijk te maken dat het COA in staat is om van de omgevingsvergunning, die ze zelf aanvragen, gebruik te kunnen maken.

Ruimtelijke onderbouwing

In het aanvraagformulier wordt er gewezen op een ruimtelijke onderbouwing, deze ontbreekt bij de aanvraag. Aangezien het gaat om handelen in strijd met de regels ruimtelijke ordening moet deze erbij zitten. In de ruimtelijke onderbouwing dient naast de wet- en regelgeving met betrekking tot een goed woon- en leefklimaat óók te worden ingegaan op de aspecten licht / geluid / overlast / hinder / parkeren + verkeersbewegingen / schaduwwerking etc. in het kader van de impact op de omgeving (goede ruimtelijke ordening). In deze ruimtelijke onderbouwing zal ook het verlichtingsplan en veiligheidsplan aan bod moeten komen. Ook dient het aspect Externe Veiligheid te worden omschreven.

Bouwkundige tekeningen units

- Gevelaanzichten van het bijgebouw, schaal 1:100;
- Doorsnede van het bijgebouw, schaal 1:100;
- Plattegrond van het bijgebouw, schaal 1:100;
- Constructieberekeningen en -tekeningen;
- Riolerings-tekening met hemelwaterinfiltratieberekening ten behoeve van de afwatering;
- Alle tekeningen voorzien van breedte, lengte en hoogte maatvoering

Bouwkundige tekeningen fietsenstalling

- Gevelaanzichten van het bijgebouw, schaal 1:100;
- Doorsnede van het bijgebouw, schaal 1:100;
- Plattegrond van het bijgebouw, schaal 1:100;
- Constructieberekeningen en -tekeningen;
- Riolerings-tekening met hemelwaterinfiltratieberekening ten behoeve van de afwatering;
- Alle tekeningen voorzien van breedte, lengte en hoogte maatvoering

Bouwkundige tekeningen voetbalkooi

- Gevelaanzichten van het bijgebouw, schaal 1:100;
- Doorsnede van het bijgebouw, schaal 1:100;
- Plattegrond van het bijgebouw, schaal 1:100;
- Constructieberekeningen en -tekeningen;
- Riolerings-tekening met hemelwaterinfiltratieberekening ten behoeve van de afwatering;
- Alle tekeningen voorzien van breedte, lengte en hoogte maatvoering

Bouwkundige tekeningen hekwerk inclusief poort (erfafscheiding)

- Situatietekening; nieuwe en bestaande toestand inclusief aansluitende terreinen met bebouwingen. De tekening dient de afmetingen van het bouwwerk ten opzichte van de perceelgrenzen te bevatten. Er mag geen discussie ontstaan op welk perceel dit hekwerk geplaatst wordt. Tevens dient deze te worden voorzien van de noordpijl;
- Aanzichten van het hekwerk, schaal 1:100;
- Alle tekeningen voorzien van breedte, lengte en hoogte maatvoering

Parkeren

U dient het aantal verkeersbewegingen inzichtelijk te maken. Hierbij moet u een parkeerberekening aanleveren. U dient aan te tonen dat de verkeer aantrekkende werking niet toeneemt. U moet dit aangeven op tekening en ook ervoor zorgen dat de tekeningen en de ruimtelijke onderbouwing eensluidend zijn.

Hoofdgebouw

We hebben tekeningen ontvangen van het huidige hoofdgebouw, we missen alleen de bouwbesluitgegevens.

Melding Activiteitenbesluit

Aangezien het gaat om een Type B-inrichting is een Melding Activiteitenbesluit noodzakelijk. Deze Melding moet u indienen via www.aimonline.nl. Het is mogelijk dat u bij uw melding aanvullende gegevens of een rapport moet voegen. Zoals een rapport van een akoestisch onderzoek, een geuronderzoek, een werkplan of informatie over activiteiten met afvalstoffen. Deze Melding moet compleet worden ingediend wil de aanvraag *in behandeling* genomen kunnen worden.

Wandelpad

U heeft op de situatietekening aangegeven dat er een wandelpad aangelegd gaat worden. Als dit een onverhard pad is dan is er geen activiteit werk-/werkzaamheid nodig.

Wat betekent dit voor uw aanvraag omgevingsvergunning?

Zonder bovenstaande gegevens, activiteit(en) kunnen wij uw aanvraag omgevingsvergunning niet goed beoordelen. Dit betekent dat u de aanvraag omgevingsvergunning moet aanvullen met de genoemde stukken. Daarom heeft u tot **11 december 2023** de tijd om de gegevens en meldingen in te dienen.

Omdat uw aanvraag omgevingsvergunning niet volledig is, wordt de wettelijke beslistermijn, volgens artikel 4:15 lid 1 van de Algemene wet bestuursrecht, opgeschort. De beslistermijn gaat weer lopen op de dag waarop wij de gevraagde stukken hebben ontvangen.

Aanleveren gegevens

U dient de gegevens in één keer volledig aan te leveren. Als wij de gegevens niet op tijd of volledig ontvangen, stellen wij de aanvraag, op grond van artikel 4:5 Algemene wet bestuursrecht, buiten behandeling. Deze gegevens dient u te uploaden via het omgevingsloket.

Met vriendelijke groet,
namens burgemeester en wethouders van de gemeente Maashorst,

5.1.2.e



5.1.2.e



5.1.2.e



Om administratieve en/of organisatorische redenen maken wij gebruik van een digitale ondertekening. Daarom bevat dit document mogelijk geen fysieke handtekening.

Formuliersversie
2020.01

Aanvraaggegevens

Algemeen

Aanvraagnummer	8084875
Aanvraagnaam	COA opvanglocatie van der Valk hotel te Uden
Uw referentiecode	139227
Ingediend op	29-09-2023
Soort procedure	Onbekend
Projectomschrijving	Aan de Rondweg 2, te Uden beoogt COA een tijdelijke opvanglocatie voor 300 asielzoekers te realiseren in het van der Valk hotel voor een periode van 3 jaar. Om de locatie planologisch mogelijk te maken wordt een omgevingsvergunning tijdelijk afwijken van het bestemmingsplan aangevraagd. Daarnaast worden er tijdelijk units, hekwerk, een fietsenstalling, voetbalkooi en mogelijke cameramasten geplaatst. Hiervoor wordt de activiteit bouwen aangevraagd.
Opmerking	-
Gefaseerd	Nee
Blokkerende onderdelen weglaten	Ja
Persoonsgegevens openbaar maken	Nee
Kosten openbaar maken	Nee
Bijlagen die later komen	Ruimtelijke onderbouwing, tekeningen en afmetingen van de bouwwerken. Bouw- en projectkosten.
Bijlagen n.v.t. of al bekend	/
Bevoegd gezag	
Naam:	Gemeente Maashorst
E-mailadres:	omgevingsloket@gemeenteMaashorst.nl
Contactpersoon:	5.1.2.e

Overzicht bijgevoegde modulebladen

Aanvraaggegevens

Aanvragergegevens

Locatie van de werkzaamheden

Werkzaamheden en onderdelen

Overig bouwwerk bouwen

- Bouwen

Erf- of perceelafscheiding plaatsen

- Bouwen

Handelen in strijd met regels ruimtelijke ordening

- Handelen in strijd met regels ruimtelijke ordening

Bijlagen

Kosten

Aanvrager bedrijf

1 Bedrijf

KvK-nummer	27380622
Vestigingsnummer	000009514856
(Statutaire) naam	Centraal Bureau COA
Handelsnaam	Centraal Orgaan opvang Asielzoekers

2 Contactpersoon

Geslacht	5.1.2.e
Voorletters	
Voorvoegsels	
Achternaam	5.1.2.e
Functie	

3 Vestigingsadres bedrijf

Postcode	2515XP
Huisnummer	8
Huisletter	-
Huisnummertoevoeging	-
Straatnaam	Rijnstraat
Woonplaats	's-Gravenhage

4 Correspondentieadres

Postbus	30203
Postcode	2500GE
Plaats	's-Gravenhage

5 Contactgegevens

Telefoonnummer	+31 6 5.1.2.e
Faxnummer	-
E-mailadres	5.1.2.e@coa.nl

Gemachtigde bedrijf

1 Bedrijf

KvK-nummer	38020751
Vestigingsnummer	000007345542
(Statutaire) naam	Witteveen+Bos Raadgevende ingenieurs B.V.
Handelsnaam	Witteveen+Bos

2 Contactpersoon

Geslacht	5.1.2.e
Voorletters	
Voorvoegsels	
Achternaam	
Functie	5.1.2.e

3 Vestigingsadres bedrijf

Postcode	2595AA
Huisnummer	10
Huisletter	-
Huisnummertoevoeging	-
Straatnaam	Koningin Julianaplein
Woonplaats	's-Gravenhage

4 Correspondentieadres

Postbus	85948
Postcode	2508CP
Plaats	's-Gravenhage

5 Contactgegevens

Telefoonnummer	06: 5.1.2.e
Faxnummer	-
E-mailadres	5.1.2.e @witteveenbos.com

6 Akkoordverklaring

Akkoordverklaring

- Hierbij verklaar ik dat ik de aanvraag/melding naar waarheid heb ingevuld, dat ik correspondentie over mijn aanvraag/melding wil ontvangen op het door mij opgegeven e-mailadres of op het door mij opgegeven adres van de berichtenbox en dat ik weet dat er kosten verbonden kunnen zijn aan het indienen van een aanvraag.



Locatie

1 Adres

Postcode	5406NK
Huisnummer	2
Huisletter	-
Huisnummertoevoeging	-
Straatnaam	Rondweg
Plaatsnaam	Uden
Gelden de werkzaamheden in deze aanvraag/melding voor meerdere adressen of percelen?	<input type="checkbox"/> Ja <input checked="" type="checkbox"/> Nee

2 Eigendomssituatie

Eigendomssituatie van het perceel	<input type="checkbox"/> U bent eigenaar van het perceel <input type="checkbox"/> U bent erfpachter van het perceel <input checked="" type="checkbox"/> U bent huurder van het perceel <input type="checkbox"/> Anders
-----------------------------------	---

3 Toelichting

Eventuele toelichting op locatie	Van der Valk hotel Uden.
----------------------------------	--------------------------



Bouwen

Overig bouwwerk bouwen

1 De bouwwerkzaamheden

Wat is er op het bouwwerk van toepassing?

- Het wordt geheel vervangen
 Het wordt gedeeltelijk vervangen
 Het wordt nieuw geplaatst

Eventuele toelichting

Het plaatsten van tijdelijke units (2 units voor wassen en 3 voor buitenactiviteiten) voor op de parkeerplaats ten behoeve van dienstverlening aan de opvanglocatie. Daarnaast het realiseren van een fietsenstalling, een voetbalkooi en mogelijk cameramasten.

Hebt u voor deze bouwwerkzaamheden al eerder een vergunning aangevraagd?

- Ja
 Nee

2 Plaats van het bouwwerk

Waar gaat u bouwen?

Terrein

3 Bruto vloeroppervlakte bouwwerk

Verandert de bruto vloeroppervlakte van het bouwwerk door de bouwwerkzaamheden?

- Ja
 Nee

Wat is de bruto vloeroppervlakte van het bouwwerk in m² voor uitvoering van de bouwwerkzaamheden?

0

Wat is de bruto vloeroppervlakte van het bouwwerk in m² na uitvoering van de bouwwerkzaamheden?

54

4 Bruto inhoud bouwwerk

Verandert de bruto inhoud van het bouwwerk door de bouwwerkzaamheden?

- Ja
 Nee

Wat is de bruto inhoud van het bouwwerk in m³ voor uitvoering van de bouwwerkzaamheden?

0

Wat is de bruto inhoud van het bouwwerk in m³ na uitvoering van de bouwwerkzaamheden?

162

5 Oppervlakte bebouwd terrein

Verandert de bebouwde oppervlakte van het terrein na uitvoering van de bouwwerkzaamheden? Ja
 Nee

Wat is de bebouwde oppervlakte van het terrein in m² voor uitvoering van de bouwwerkzaamheden? 0

Wat is de bebouwde oppervlakte van het terrein in m² na uitvoering van de bouwwerkzaamheden? 54

6 Seizoensgebonden en tijdelijke bouwwerken

Gaat het om een seizoensgebonden bouwwerk? Ja
 Nee

Gaat het om een tijdelijk bouwwerk? Ja
 Nee

Hoeveel hele jaren blijft het bouwwerk op de locatie bestaan? 3

Hoeveel maanden? 36

7 Gebruik

Waar gebruikt u het bouwwerk en/of terrein momenteel voor? Wonen
 Overige gebruiksfuncties

Geef aan waar u het bouwwerk en/of terrein momenteel voor gebruikt. Parkeerplaats

Waar gaat u het bouwwerk voor gebruiken? Wonen
 Overige gebruiksfuncties

Geef aan waar u het bouwwerk voor gaat gebruiken. Tijdelijke units voor wassen en activiteiten. Daarnaast het realiseren van een fietsenstalling, voetbalkooi en mogelijk cameramasten.

8 Gebruiksfuncties

In onderstaande tabel staan in de eerste kolom mogelijke gebruiksfuncties die in een bouwwerk kunnen voorkomen. Vul voor alle gebruiksfuncties die voor u van toepassing zijn het aantal personen, de totale gebruiksoppervlakte en de totale vloeroppervlakte van het verblijfsgebied in m2 in hele getallen in.

Gebruiksfunctie	Aantal personen	Gebruiksoppervlakte (m2)	Verblijfsoppervlakte (m2)
Bijeenkomst	-	-	-
Cel	-	-	-
Gezondheidszorg	-	-	-
Industrie	-	-	-
Kantoor	-	-	-
Logies	-	-	-
Onderwijs	-	-	-
Sport	-	-	-
Winkel	-	-	-
Overige gebruiksfuncties	-	-	-

9 Uiterlijk bouwwerk/welstand

Beschrijf van de onderstaande onderdelen de materialen en kleuren die u voor het bouwwerk gebruikt. U mag het veld leeg laten als u materialen en kleuren in de bijlagen vermeldt

Onderdelen	Materiaal	Kleur
Gevels	-	-
- Plint gebouw	-	-
- Gevelbekleding	-	-
- Borstweringen	-	-
- Voegwerk	-	-
Kozijnen	-	-
- Ramen	-	-
- Deuren	-	-
- Luiken	-	-
Dakgoten en boeidelen	-	-
Dakbedekking	-	-

Vul hier overige onderdelen en bijbehorende materialen en kleuren in.

10 Mondeling toelichten

Ik wil mijn bouwplan mondeling toelichten voor de welstandscommissie/stadsbouwmeester.

- Ja
 Nee



Bouwen

Erf- of perceelafscheiding plaatsen

1 De bouwwerkzaamheden

Wat is er op het bouwwerk van toepassing?

- Het wordt geheel vervangen
 Het wordt gedeeltelijk vervangen
 Het wordt nieuw geplaatst

Eventuele toelichting

Hekwerk als terrein afscheiding van de opvanglocatie.

Hebt u voor deze bouwwerkzaamheden al eerder een vergunning aangevraagd?

- Ja
 Nee

2 Plaats van het bouwwerk

Waar gaat u bouwen?

Terrein

3 Seizoensgebonden en tijdelijke bouwwerken

Gaat het om een seizoensgebonden bouwwerk?

- Ja
 Nee

Gaat het om een tijdelijk bouwwerk?

- Ja
 Nee

Hoeveel hele jaren blijft het bouwwerk op de locatie bestaan?

3

Hoeveel maanden?

36

4 Uiterlijk bouwwerk/welstand

5 Mondeling toelichten

Ik wil mijn bouwplan mondeling toelichten voor de welstandscommissie/stadsbouwmeester.

- Ja
 Nee

Handelen in strijd met regels ruimtelijke ordening

1 Handelen in strijd met regels ruimtelijke ordening

Met welke regels voor ruimtelijke ordening zijn de voorgenomen werkzaamheden in strijd?

- Bestemmingsplan
- Beheersverordening
- Exploitatieplan
- Regels op grond van de provinciale verordening
- Regels op grond van een AMvB
- Regels van het voorbereidingsbesluit

Beschrijf hoe en in welke mate de voorgenomen werkzaamheden in strijd zijn met de regels voor ruimtelijke ordening.

Momenteel geldt op de beoogde locatie een enkelbestemming met hotel functie. Het gebruik van de locatie als opvanglocatie voor asielzoekers is strijdig met deze bestemming.

Beschrijf het huidige gebruik van de gronden of het bouwwerk.

Hotel

Beschrijf het beoogde gebruik van de gronden of het bouwwerk.

Tijdelijke opvanglocatie voor asielzoekers.

Beschrijf de gevolgen van het beoogde gebruik voor de ruimtelijke ordening.

De gevolgen voor de ruimtelijke ordening worden toegelicht in de ruimtelijke onderbouwing.

Is het beoogde gebruik tijdelijk van aard?

- Ja
- Nee

Hoeveel hele jaren duurt het gebruik?

3

Hoeveel maanden duurt het gebruik?

36

Hebt u een rapport nodig waarin de archeologische waarde van het terrein dat zal worden verstoord in voldoende mate is vastgelegd?

- Ja
- Nee

Wordt er afgeweken van het exploitatieplan?

- Ja
- Nee

Bijlagen

Formele bijlagen

Naam bijlage	Bestandsnaam	Type	Datum ingediend	Status document
UdenRdwg_B001_B_25_00_PLG_pdf	UdenRdwg_B001_B_25_00_PLG.pdf	Gegevens Handelen in strijd met regels ruimtelijke ordening	29-09-2023	In behandeling
UdenRdwg_B001_B_25_01_PLG_003_pdf	UdenRdwg_B001_B_25_01_PLG_003-.pdf	Gegevens Handelen in strijd met regels ruimtelijke ordening	29-09-2023	In behandeling
UdenRdwg_B001_B_25_02_PLG_pdf	UdenRdwg_B001_B_25_02_PLG.pdf	Gegevens Handelen in strijd met regels ruimtelijke ordening	29-09-2023	In behandeling
UdenRdwg_B001_F_00_00_ROV_pdf	UdenRdwg_B001_F_00_00_ROV.pdf	Gegevens Handelen in strijd met regels ruimtelijke ordening	29-09-2023	In behandeling
UdenRdwg_B001_F_00_01_ROV_003_pdf	UdenRdwg_B001_F_00_01_ROV_003-.pdf	Gegevens Handelen in strijd met regels ruimtelijke ordening	29-09-2023	In behandeling
UdenRdwg_B001_F_00_02_ROV_pdf	UdenRdwg_B001_F_00_02_ROV.pdf	Gegevens Handelen in strijd met regels ruimtelijke ordening	29-09-2023	In behandeling
UdenRdwg_T001_T_90_TE_SIT_pdf	UdenRdwg_T001_T_90_TE_SIT.pdf	Plattegronden en doorsneden bouwen eenvoudige bouwwerken Gegevens Handelen in strijd met regels ruimtelijke ordening	29-09-2023	In behandeling



Kosten

Bouwen

Overig bouwwerk bouwen

Wat zijn de geschatte kosten in euro's (exclusief BTW)? 0

Bouwen

Erf- of perceelafscheiding plaatsen

Wat zijn de geschatte kosten in euro's (exclusief BTW)? 0


Projectkosten

Wat zijn de geschatte kosten voor het totale project in euro's (exclusief BTW)? 0

From: "5.1.2.e"
Sent: Thu, 30 Nov 2023 11:11:38 +0100
To: "info@tja.nl" <info@tja.nl>
Subject: azc printen
Attachments: luchtfoto met aanduidingen definitief ontwerp 26-10-2023.pdf, brief verzoek aanvullende gegevens.pdf, aanvraagformulier ontvangen 29-09-2023.pdf, image001.png

5.1.2.e

5.1.2.e

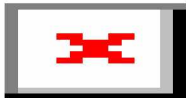

Gemeente Maashorst

Markt 145 Postbus 83

5400 AB UDEN

T 0413 - 5.1.2.e

M 06 - 5.1.2.e


5.1.2.e [@gemeentemaashorst.nl](mailto:info@gemeentemaashorst.nl)

Deze e-mail is persoonlijk. Is deze niet voor jou bestemd? Dan graag de afzender op de hoogte stellen en de e-mail, inclusief bijlagen, verwijderen. Ga voor onze volledige proclamer naar gemeentemaashorst.nl/proclamer



Veilig verstuurd via Zilver

[Bekijk in de Zilver-app](#)

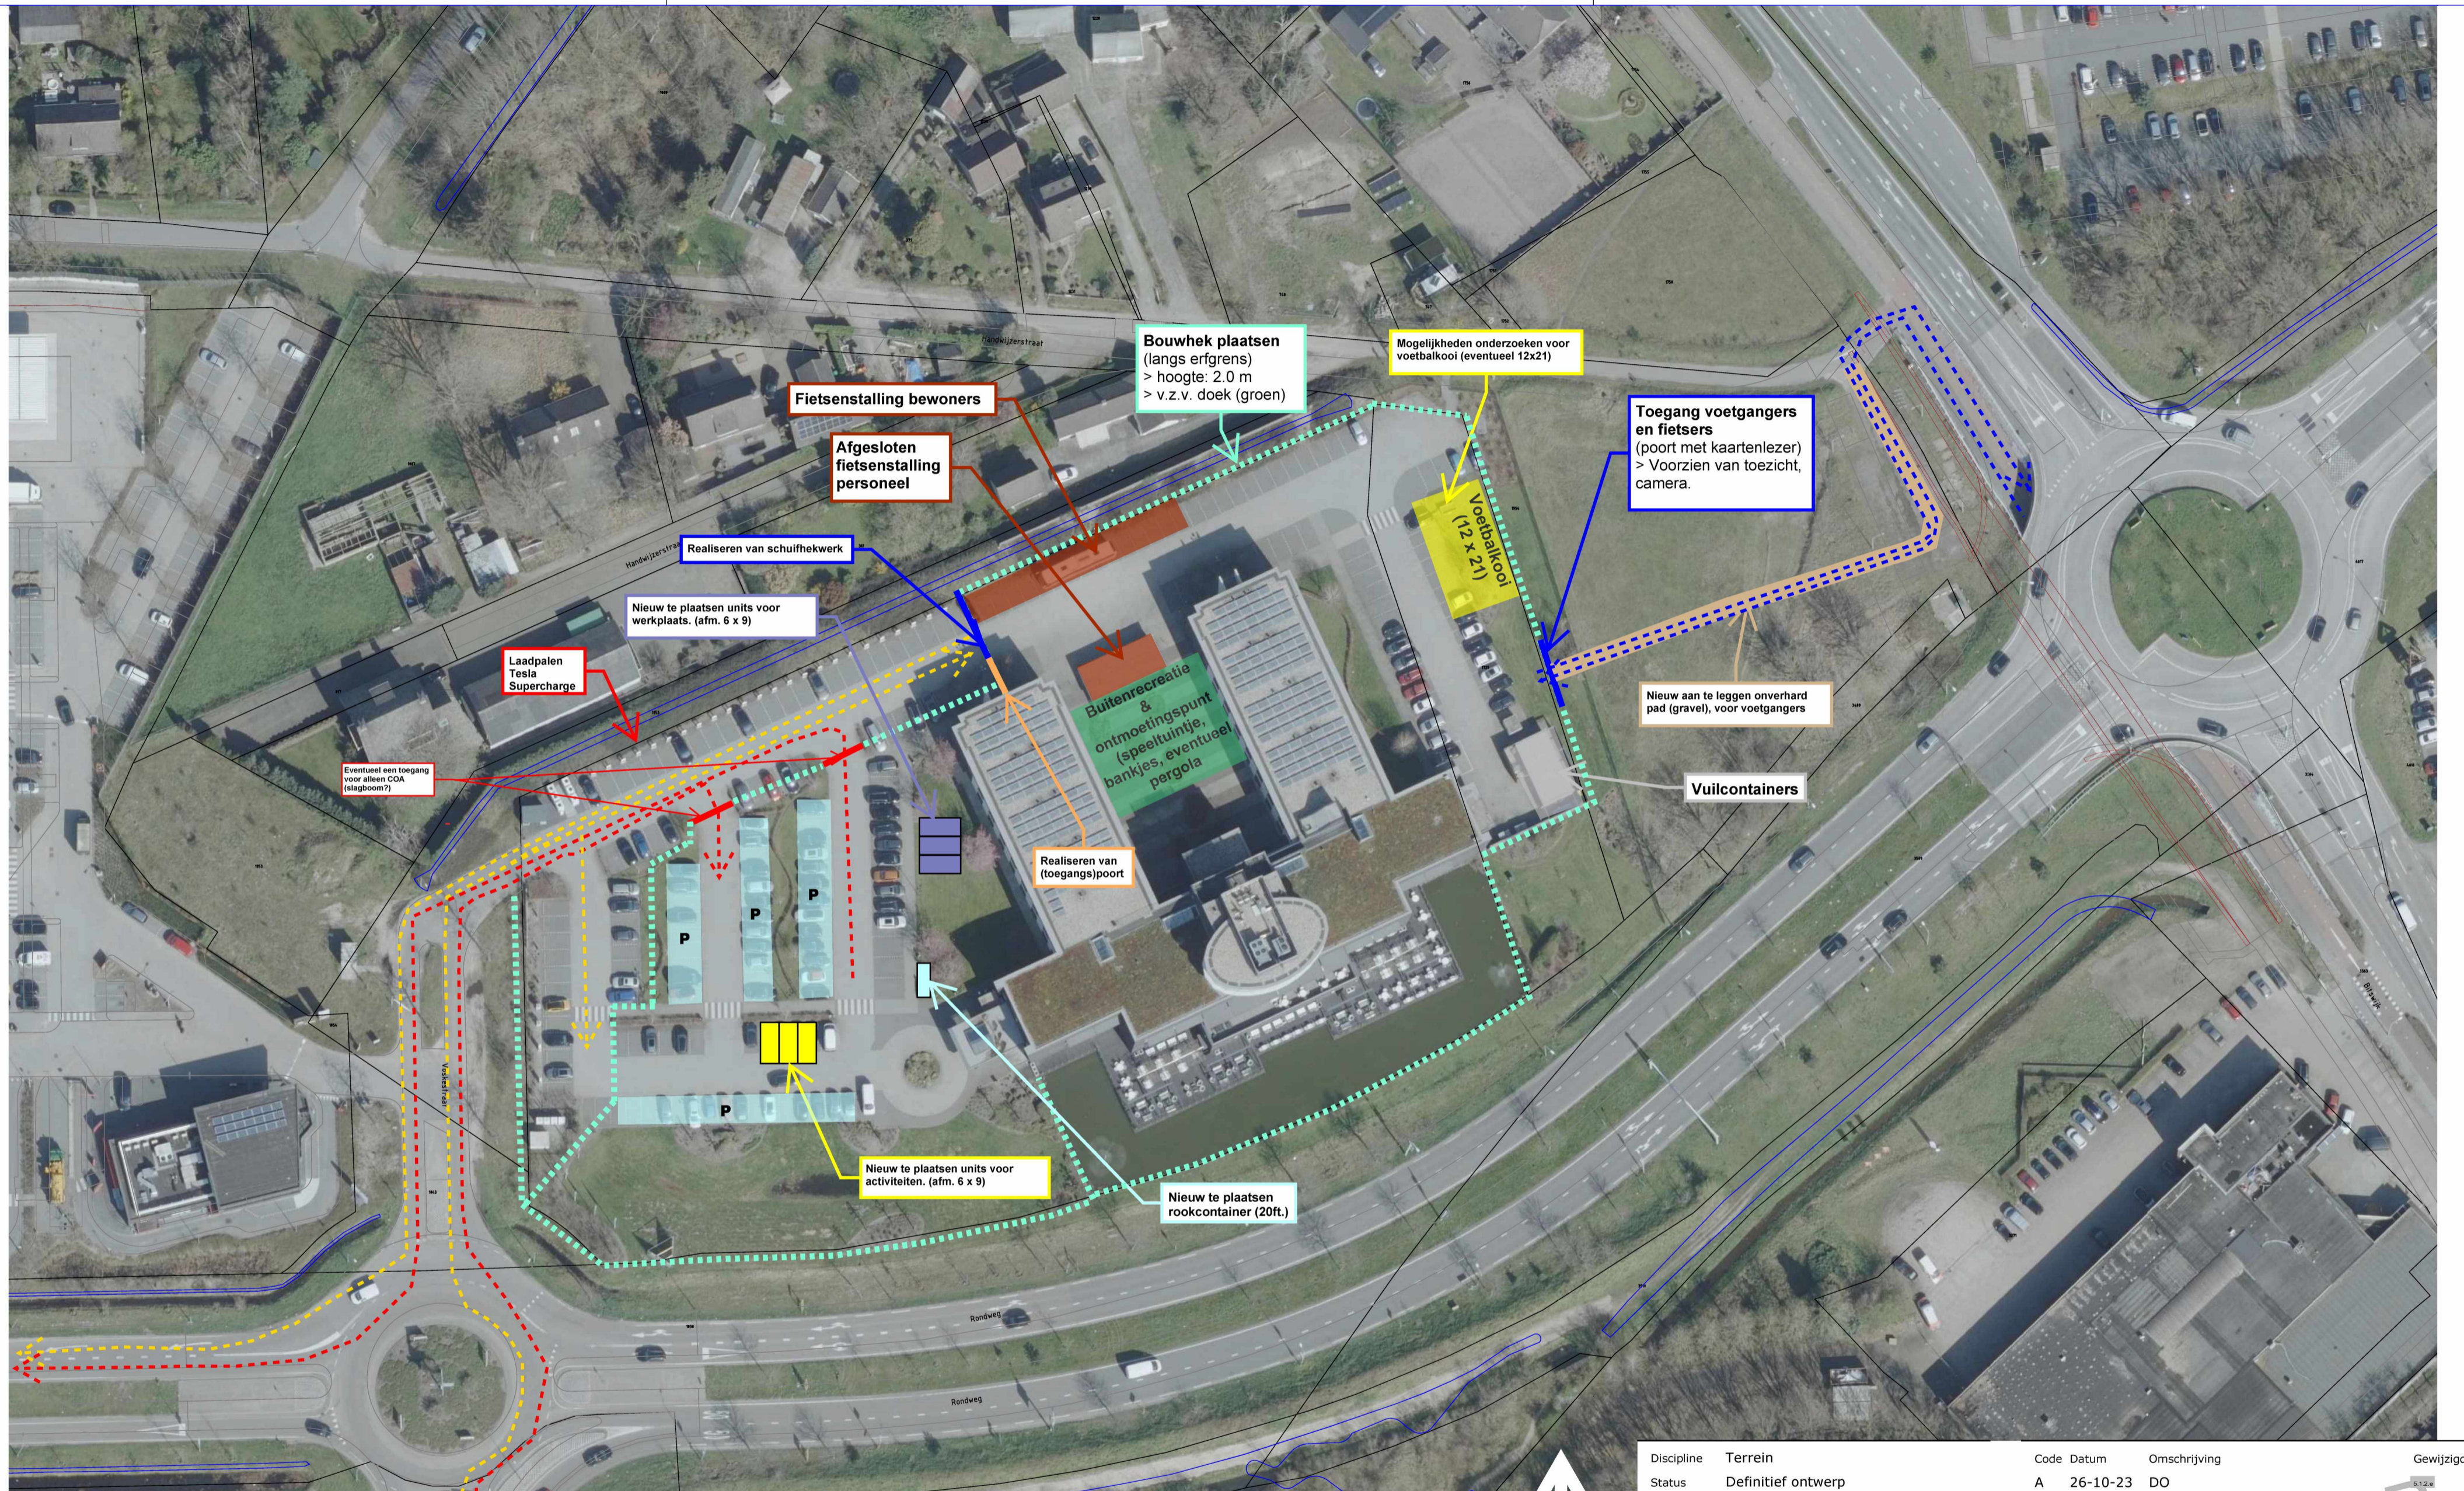

- - - - - Routing autoverkeer (COA)
- - - - - Routing autoverkeer (Buurt)
- - - - - Routing voetgangers/fietsters

Fietsenstalling bewoners

Afgesloten fietsenstalling personeel

Realiseren van schuifhekwerk

Nieuw te plaatsen units voor werkplaats. (afm. 6 x 9)

Laadpalen Tesla Supercharge

Eventueel een toegang voor alleen COA (slagboom?)

Bouwhek plaatsen (langs erfgrans) > hoogte: 2.0 m > v.z.v. doek (groen)

Mogelijkheden onderzoeken voor voetbalkool (eventueel 12x21)

Voetbalkool (12 x 21)

Toegang voetgangers en fietsers (poort met kaartenlezer) > Voorzien van toezicht, camera.

Nieuw aan te leggen onverhard pad (gravel), voor voetgangers

Vuilcontainers

Buitenrecreatie & ontmoetingspunt (speeltuintje, bankjes, eventueel pergola)

Realiseren van (toegangs)poort

Nieuw te plaatsen units voor activiteiten. (afm. 6 x 9)

Nieuw te plaatsen rookcontainer (20ft.)



1 : 750

Discipline	Terrein	Code	Datum	Omschrijving	Gewijzigd
Status	Definitief ontwerp	A	26-10-23	DO	5.12.24
Formaat	A2	Schaal	1:750		
Getekend	5.12.24	Datum	15-9-23		
Project	Potentiële opvanglocatie	Omschrijving	Plattegrond		
Adres	Rondweg 2		Situatie		
	5406 NK, Uden				
Object	T001	Bouwlaag	Terrein		
		Tekeningnummer			
		UdenRdwg_T001_T_90_TE_SIT			
		Bestandsnaam UdenRdwg_T001_T_90_TE_SIT.dwg			



From: "5.1.2.e"
Sent: Fri, 1 Dec 2023 10:48:40 +0100
To: "5.1.2.e" <5.1.2.e@gemeentemaashorst.nl>; "5.1.2.e" <5.1.2.e@gemeentemaashorst.nl>
Cc: "5.1.2.e 5.1.2.e" 5.1.2.e@gemeentemaashorst.nl; "5.1.2.e" <5.1.2.f@gemeentemaashorst.nl>; "5.1.2.e" <5.1.2.e@gemeentemaashorst.nl>; "5.1.2.e van den Boogaard" 5.1.2.e@gemeentemaashorst.nl
Subject: verslag mondelinge behandeling Kort Geding 30 november 2023
Attachments: Verslag mondelinge behandeling Kort Geding 5.1.2.e tegen gemeente Maashorst en COA op 30 november 2023.docx

Dag allemaal,

Aangezien ik gisteren de nodige aantekeningen tijdens de mondelinge behandeling van het kort geding heb gemaakt, heb ik er maar even een verslagje van gemaakt.

Groeten,

5.1.2.e

5.1.2.e

maashorst 

Gemeente Maashorst

Markt 145 Postbus 83

5400 AB UDEN

T 0413 - 28 19 11

E. 5.1.2.e [@gemeentemaashorst.nl](mailto:5.1.2.e@gemeentemaashorst.nl)

Werkdagen: maandag, dinsdag, woensdagochtend, donderdag, vrijdag

Deze e-mail is persoonlijk. Is deze niet voor jou bestemd? Dan graag de afzender op de hoogte stellen en de e-mail, inclusief bijlagen, verwijderen. Ga voor onze volledige proclamer naar gemeentemaashorst.nl/proclamer

Verslag mondelinge behandeling Kort Geding ^{5.1.2.e} tegen Gemeente Maashorst en COA op 30 november 2023 voor de Voorzieningenrechter van de Rechtbank Oost-Brabant.

Toelichting door eisers:

Er wordt opgetreden namens 33 eisers. Zij wonen allemaal in Uden.

De eisers maken zich zorgen om de leefbaarheid wanneer er 300 asielzoekers gehuisvest worden in het Van der Valk Hotel in Uden.

Eisers vinden dat de gemeente de omwonenden van het Hotel tijdig op de hoogte moet stellen van de plannen en moet horen. Er moet worden toegezien dat het proces met juridische waarborgen is omkleed. Wat eisers missen is een 'impactanalyse'. Eisers moeten nu lijdzaam toezien en dat vinden zijn een kwalijke strategie van de gemeente.

Eisers zijn van mening dat de gemeente handelt in strijd met de maatschappelijke zorgvuldigheid. Dit is onrechtmatig handelen tegenover de omwonenden.

Het Veiligheidsplan impliceert dat er sprake is van een onveilige situatie. Er dient een analyse plaats te vinden van de impact en de veiligheid van deze kwetsbare locatie. Op het in de buurt gelegen Foodcourt zijn veel hangjongeren en verslaafden. Het is niet uit te sluiten dat zich conflicten zullen gaan voordoen. Diverse partijen die vertegenwoordigd zijn in de gemeenteraad hebben hierop gewezen en een voorstel ingediend.

Een door een bestuursrechter te toetsen besluit ontbreekt.

De fietstunnel heeft een flessenhalsachtige infrastructuur. Deze fietstunnel is de enige ontsluiting vanaf de locatie naar het centrum. Over 2 weekenden is het een voldongen feit dat er 300 mensen in het hotel zitten.

Er is geen sprake van preventie of een zorgvuldige afweging. Cameratoezicht is geen preventie. Camera's nemen alleen beelden op.

Op 28 juli 2023 is een pro forma bezwaar, Woo-verzoek en verzoek om handhaving bij de gemeente ingediend.

Op 16 november 2023 is pas een eerste inhoudelijke reactie op de brief van 28 juli 2023 ontvangen. De gemeente neemt in deze brief bizarre stellingen in.

Volgens de gemeente is het COA verantwoordelijk. Het COA heeft nooit inhoudelijk gereageerd op aan het COA gezonden brieven.

De gemeente schuift de problemen af.

De gemeente gaat pas inhoudelijk reageren op het verzoek om handhaving na de ingebruikname van de locatie.

Volgens de gemeente zijn er voldoende bestuursrechtelijke mogelijkheden. Dat is niet het geval.

Er zijn mondjesmaat informatieavonden gehouden. Het is onduidelijk welk onderzoek er verricht is naar de leefbaarheid. Voor de informatieavonden is een selecte groep mensen uitgenodigd, alleen de direct aanpalende percelen, anderen zijn actief geweigerd.

De opvang opent 11 december, volgens de gemeente is er geen sprake van een spoedeisend belang, dat is evident wel het geval.

Concreet vraagt eiser 6 tot 12 weken meer tijd nadat een omgevingsvergunning is verleend. Meer niet.

Art. 8.2.4. Awb ziet alleen op het verzoek tot handhaving en biedt de eisers geen soelaas.

De gemeente heeft onrechtmatig gehandeld en daardoor handelt ook het COA onrechtmatig.

"In 22 jaar als advocaat heb ik dit nog nooit meegemaakt." Er wordt door de gemeente op voorhand een niet appellabel besluit genomen in strijd met ongeschreven recht dat in het maatschappelijk verkeer betaamt. Er is sprake van detournement de pouvoir en strijd met de ABBB.

Vanochtend heeft een journalist verteld dat er een gedoogbesluit is genomen.

Er is geen sprake van een redelijke termijn en er is geen sprake van rechtsbescherming.

Het petitum van de dagvaarding blijft onveranderd. Er wordt een voorlopige voorziening gevraagd ter voorkoming van het in het geding raken van de rechtsbelangen van eisers.

De lijst van eisers, allemaal woonachtig in Uden en in de omgeving van het Hotel, kan verstrekt worden.

Toelichting door de gemeente Maashorst:

De gemeente heeft een verplicht aandeel in de noodopvang van asielzoekers in Nederland. De gemeente wil hieraan onder voorwaarden die passen in de samenleving van Maashorst medewerking verlenen.

Het onderzoek naar opvanglocaties is nog niet afgerond. Bij dit onderzoek is sprake van een participatietraject.

Door Van der Valk en het COA is gevraagd om medewerking aan tijdelijke opvang in het Hotel.

Door de gemeente is ingezet op het behouden van een goede leefomgeving met voldoende waarborgen. Tegen te nemen besluiten staan een met voldoende waarborgen omklede bestuursrechtelijke weg open.

Er is sprake van precedentwerking door het onderhavige geschil. In het onderhavige geschil is er sprake van een grote groep eisers. Het bestuursrecht kent een ander begrip van belanghebbenden.

Het is onwenselijk en eventueel ook onrechtmatig om de vordering van de eisers toe te kennen.

Door eisers is geen verzoek tot preventief handelen door het college gedaan en evenmin een verzoek om preventieve handhaving. Er is geen sprake van een spoedeisend belang.

De grondslag van de vordering van eisers ontbreekt. Er is geen sprake van onrechtmatig handelen door de gemeente.

De noodzaak tot het opleggen van een dwangsom is er niet. De gemeente zal zich houden aan het te wijzen vonnis. Overigens staat art. 611b Rv het opleggen van een dwangsom ineens en een dwangsom per tijdseenheid niet toe. De gevorderde dwangsom is dan ook niet toewijsbaar.

De door de gemeente gemaakte belangenafweging staat in de gedoogbeslissing die als bijlage bij de pleitaantekeningen is gevoegd.

Er is na overleg met omwonenden sprake van:

- Uitbreiding van het cameratoezicht;
- Extra verlichting;
- Extra pad.

De belangen van eisers bij hun vordering staan op gespannen voet met de belangen van het COA bij het realiseren van de tijdelijke opvang.

Zodra de locatie in gebruik wordt genomen zal op het verzoek om handhaving beslist gaan worden.

Toelichting door het COA:

COA vraagt zich af waaruit het onrechtmatig handelen van het COA bestaat. Er is geen sprake van onrechtmatig handelen door het COA, dit is ook niet nader onderbouwd, niet in de dagvaarding en ook niet in de gegeven toelichting zodat de vordering van eisers afgewezen dient te worden.

Er is nog geen sprake van opvang van asielzoekers in het hotel zodat dit nu nog steeds niet aan de orde is.

Vanaf 11 december 2023 zal voor 3 jaar sprake zijn van opvang van asielzoekers in het Hotel. Er is een nijpend tekort aan opvangplekken. COA heeft zich tot Van der Valk gewend.

Er is geen discussie over het feit dat de opvang van asielzoekers in het hotel in strijd met het bestemmingsplan is. De gemeente is bereid mee te werken aan het verlenen van een omgevingsvergunning.

Door de gemeente en het COA wordt overlegd met de 84 direct omwonenden en in een straal van 750 meter rondom het hotel gelegen percelen.

Er zijn verschillende informatieavonden gehouden.
Er zijn komende week twee open dagen.
Er is sprake van omwonendenoverleg.
Er heeft een buurtschouw plaatsgevonden.
Er staat up-to-date informatie op de website van de gemeente.
Lokale kranten informeren over de laatste stand van zaken.

De omgeving van het Hotel is en wordt uitvoerig geïnformeerd.

De dagvaarding maakt niet concreet waaruit het onrechtmatig handelen van het COA bestaat.

29 september 2023 is de aanvraag voor de omgevingsvergunning door het COA ingediend bij de gemeente. Hierdoor is sprake van concreet zicht op legalisatie en er is nu ook een gedoogbeslissing die COA toestaat gebruik te maken van het hotel zonder de omgevingsvergunning.

Niet valt in te zien waarom een bezwaarprocedure moet worden afgewacht. Bezwaar schorst de verleende vergunning niet.

COA heeft geen informatieplicht.

Er is geen sprake van onrechtmatig handelen door COA.

Na de beslissing op het verzoek om handhaving of op de aanvraag van de omgevingsvergunning is er bestuursrechtelijk rechtsbescherming.

Eisers hadden de gemeente in gebreke kunnen stellen voor het uitblijven van een beslissing binnen de wettelijke termijn op het verzoek om handhaving. Dat is niet gebeurd.

Er dient een belangenafweging plaats te vinden. De druk op de asielketen is onverminderd hoog.

Bij een toewijzing van de vordering van eisers is er op 11 december een tekort van 300 opvangplekken op de al bestaande tekorten.

Het COA heeft financiële verplichtingen naar het Hotel. Deze worden voldaan vanuit gemeenschapsgeld.

De rechter stelt vragen:

- Wat is de beslistermijn voor de aanvraag van de omgevingsvergunning?

De gemeente verwacht binnen 4 weken na 11 december de omgevingsvergunning te kunnen verlenen.

- Waarom wordt niet eerst een vergunning voor de huisvesting verleend?

De gemeente antwoordt dat de onderhandelingen tijd vergen voor afstemming

- Waarom eerst een gedoogbeslissing en niet wachten op de omgevingsvergunning?

De gemeente antwoordt dat de nood hoog is, de locatie beschikbaar is en het een korte periode van gedogen betreft.

De rechter zegt dat tegen het gedoogbesluit geen rechtsmiddelen open staan. Het verzoek om handhaving wordt in behandeling genomen na de overtreding, er is geen preventief verzoek om handhaving gedaan.

De advocaat van eisers antwoordt dat weldegelijk een preventief verzoek om handhaving is gedaan.

De rechter vraag of er een met voldoende waarborgen omklede rechtsgang is. In een voorlopige voorziening zal de rechtbank alleen een termijn opleggen om een beslissing op het verzoek om handhaving te nemen.

De advocaat van COA reageert dat 8 weken na het verzoek om handhaving bij uitblijven van een beslissing door eisers beroep tegen niet tijdig beslissen op het verzoek om handhaving ingesteld had kunnen worden.

De advocaat van eisers reageert dat dat geen zin had.
Het staat niet ter discussie dat de nood voor opvang nijpend is.

Eisers snappen COA maar begrijpen de gemeente niet. De gemeente heeft geen tijd, heeft niets besloten en doet dat achteraf.

Eisers willen samen met de asielzoekers leven. Dan moet wel de mogelijkheid geschapen worden om samen te leven. Begin in juli en niet gisteren.

De bestuurders zijn gekozen, er is een afspraak met COA en Van der Valk, er is sprake van een commercieel belang in plaats van het menselijk belang.

Het gaat alleen om ego's en afspraken.

- De rechter vraagt de eisers naar de grondslag van de vordering. Ten opzichte van de gemeente is het onrechtmatig handelen maar ten opzichte van het COA?

De advocaat van eisers zegt dat COA door de situatie te gebruiken, door het onrechtmatig handelen van de gemeente te gebruiken, er sprake is van onrechtmatig handelen door het COA.

Tweede termijn van eisers:

Wat gaat er fout? Met de noodzaak van huisvesting van asielzoekers zijn eisers het eens. Wat zij missen is het belang van de mensen in Uden. Ze zitten met vragen.

De gemeente heeft niet iedereen meegenomen in de informatieverstrekking en het overleg.

“Het duurt even voordat er goede rapporten liggen.” Hoe kan je dan nu al vaststellen dat er sprake is van een zorgvuldige afweging.

Neem een besluit.

Als het een goed besluit is zullen eisers niets doen.

Als het besluit slecht is zullen eisers in gesprek gaan met de gemeente of naar de rechter stappen.

Dit is een redelijk verzoek, het is spoedeisend.

Is er sprake van menswaardige opvang?

Eisers vragen tijdelijk opschorten (van de ingebruikname van het Hotel door COA) met 6 weken nadat de beslissing op de aanvraag voor de omgevingsvergunning is genomen.

Tweede termijn van de gemeente:

De voorbereidingstijd is zorgvuldig ingevuld.

Er is nu een gedoogbeslissing.

Er is een te verwachten datum voor de omgevingsvergunning.

“Een ieder wordt geacht de wet te kennen”. Eisers hadden mogelijkheden bij het uitblijven van een beslissing op het verzoek om handhaving.

Het is belangrijk om medewerking te verlenen aan de noodopvang.

Tweede termijn van COA:

Nog steeds is de grondslag, de onrechtmatigheid van het gedrag van COA, onduidelijk.

Er is concreet zicht op legalisatie. Op grond van jurisprudentie van de Raad van State is sprake van concreet zicht op legalisatie wanneer op voorhand geen redenen zijn om de aanvraag voor de omgevingsvergunning af te wijzen. Bij de aanvraag voor de omgevingsvergunning hoeft geen belangenafweging voor omwonenden gemaakt te worden. Dat heeft de gemeente hier wel gedaan.

Is het in een bezwaarprocedure reëel dat de vergunning zal worden ingetrokken? Er dient dan een ruimtelijke afweging gemaakt te worden en geen belangenafweging.

De gevorderde 6 weken extra tijd is in strijd met de wet. De wet staat toe om een omgevingsvergunning te gebruiken zodra deze is verleend.

De rechter sluit de mondelinge behandeling en zal gelet op de ingebruikname van het Hotel op 11 december uitspraak doen op 8 december 2023.

From: "5.1.2.e"
Sent: Mon, 4 Dec 2023 17:34:44 +0100
To: "5.1.2.e" <5.1.2.e@gemeentemaashorst.nl>; "5.1.2.e" <5.1.2.e@gemeentemaashorst.nl>
Cc: "5.1.2.e" <5.1.2.e@gemeentemaashorst.nl>; "5.1.2.e" <5.1.2.e@gemeentemaashorst.nl>
Subject: Fw: URGENT aanvullende stukken tijdelijke omgevingsvergunning voor 11 december!!!
Attachments: Antwoordenlijst AIM.pdf

Zie bijgaand.

Groet

5.1.2.e

Van: 5.1.2.e 5.1.2.e 5.1.2.e@gemeentemaashorst.nl>
Verzonden: maandag 4 december 2023 16:28
Aan: 5.1.2.e <5.1.2.e@coa.nl>; 5.1.2.e <5.1.2.e@coa.nl>; 5.1.2.e <5.1.2.e@coa.nl>
CC: José van Aaken 5.1.2.e@gemeentemaashorst.nl>; Rianne Donders <5.1.2.e@gemeentemaashorst.nl>; 5.1.2.e <5.1.2.e@coa.nl>; 5.1.2.e <5.1.2.e@gemeentemaashorst.nl>
Onderwerp: URGENT aanvullende stukken tijdelijke omgevingsvergunning voor 11 december!!!

Beste 5.1.2.e 5.1.2.e 5.1.2.e

Ik maak mij grote zorgen over de voortgang van de omgevingsvergunning. De gemeente en alle toetsende instanties staan klaar om de aanvullende vergunning stukken te toetsen, maar we ontvangen maar geen stukken, terwijl deze door het afgeven van de gedoogbeschikking inmiddels randvoorwaardelijk zijn geworden, vandaar deze noodkreet.

Wat is er aan de hand.

Namens het COA is op 29 september jl. een aanvraag voor een tijdelijke vergunningaanvraag ingediend om het Van der Valk hotel Uden – Veghel in gebruik te kunnen nemen als noodopvang voor de periode tot en met 30 september.

Hiervoor moeten nog aanvullende stukken worden ingeleverd voor 11 december 2023. Lukt dit niet dan moeten we de aanvraag voor de aanvraag voor de tijdelijke vergunning buiten behandeling stellen en vervalt het zicht op legalisatie!

Als het zicht op legalisatie vervalt, waarop de gedoogbeslissing is gestoeld, vervalt dus ook de grondslag voor de gedoogbeslissing. De gemeente moet dan handhaven en er kan op dat moment dus geen opvang plaatsvinden. Deze gedoogbeschikking was ook onderwerp van het kort geding, dus daar zal ook door de advocaat van omwonenden sterk op worden gelet.

De gemeente heeft met onderstaande mail ook Witteveen en Bos (die namens het COA de aanvraag doen) vrijdag 1 december hiervan op de hoogte gebracht.

Verder is er na de vergunning aanvraag op 29 september naast diverse belmomenten op:
24 oktober overleg geweest over de vergunning met COA, brandweer en gemeente,
30 oktober per mail een verzoek tot het aanvullen van de inhoudelijke onderbouwing van de tijdelijke vergunning,
15 november overleg geweest over de vergunning met COA, brandweer en gemeente,
En dus op de genoemde 1 december.

Op het moment van schrijven van deze mail zijn er geen aanvullende stukken ontvangen door de gemeente, vandaar deze noodkreet.

Hopelijk kunnen jullie ervoor zorgen dat de aanvullende vergunningstukken tijdig en van voldoende kwaliteit worden aangeleverd.

Groet 5.1.2.e

Van: 5.1.2.e <5.1.2.e> @gemeentemaashorst.nl>

Verzonden: vrijdag 1 december 2023 16:18

Aan: 5.1.2.e @witteveenbos.com>

CC: 5.1.2.e 5.1.2.e <5.1.2.e> @coa.nl>; 5.1.2.e <5.1.2.e> @witteveenbos.com>; 5.1.2.e <5.1.2.e> @gemeentemaashorst.nl>; 5.1.2.e <5.1.2.e> @gemeentemaashorst.nl>

Onderwerp: RE: Opvang v.d. Valk Uden - vraag m.b.t. melding Activiteitenbesluit

Beste 5.1.2.e

Vandaag heb ik getracht jou telefonisch te bereiken. Dit is helaas niet gelukt, vandaar deze e-mail.

Het pand wordt verhuurd van Van der Valk aan het COA voor de opvang van asielzoekers. Op het moment dat een ander bedrijf het pand huurt, dan dient deze huurder een Melding Activiteitenbesluit te verrichten.

Immers, er is sprake van verandering van een inrichting (Hotel Van der Valk). De Melding dient alle activiteiten die er plaatsvinden te beslaan.

Zoals o.a. verkeer, installaties, waaronder ook de wasserette, maar ook de voedselbereiding, keuken. Voor de locatie kan gezegd worden dat er mogelijk 4 vrachtwagens of bussen in de avond- en de nachtperiode zouden kunnen komen.

We kunnen ervan uitgaan dat dit niet incidenteel is, maar circa 12 keer per jaar.

De route die gekozen is, is een *verandering van de inrichting*.

Een hotel valt onder **horeca**, terwijl een asielopvang onder **zorg** valt. Dit is significant anders.

In de bijlage heb ik de antwoordenlijst toegevoegd van de door ons ingevulde AIM-Module.

Met de oude Melding Activiteitenbesluit van Van der Valk hebben jullie waarschijnlijk alle informatie over de installaties zo binnen handbereik.

Het moet gaan om een compleet ingediende Melding, willen wij überhaupt een omgevingsvergunning kunnen verlenen.

Gezien de lopende gerechtelijke procedures (voorlopige voorziening etc.) verzoek ik jullie met klem om de stukken zo snel als mogelijk in te dienen!

In ieder geval de ruimtelijke onderbouwing zal heel snel bij ons binnen moeten zijn.

Met vriendelijke groet,

5.1.2.e 5.1.2.e

5.1.2.e

maashorst 

Gemeente Maashorst

Markt 145 Postbus 83

5400 AB UDEN

T 0413 – 5.1.2.e

5.1.2.e @gemeentemaashorst.nl

Werkdagen: dinsdag t/m vrijdag (maandag vrij)

Deze e-mail is persoonlijk. Is deze niet voor jou bestemd? Dan graag de afzender op de hoogte stellen en de e-mail, inclusief bijlagen, verwijderen. Ga voor onze volledige proclamer naar gemeentemaashorst.nl/proclamer

Van: 5.1.2.e @witteveenbos.com>

Verzonden: donderdag 30 november 2023 12:05

Aan: 5.1.2.e <5.1.2.e> @gemeentemaashorst.nl>

CC: 5.1.2.e <5.1.2.e> @gemeentemaashorst.nl>; 5.1.2.e 5.1.2.e <5.1.2.e> @coa.nl>; 5.1.2.e <5.1.2.e> @witteveenbos.com>

Onderwerp: Opvang v.d. Valk Uden - vraag m.b.t. melding Activiteitenbesluit

Beste 5.1.2.e

N.a.v. de brief met de gevraagde aanvullingen voor de tijdelijke opvanglocatie COA in het v.d. Valk hotel Uden, heb ik nog een vraag.

In de brief is aangegeven dat er ook nog een melding Activiteitenbesluit nodig is omdat het een type B inrichting zou zijn. Kun je aangeven op basis waarvan de gemeente tot de conclusie komt dat het gaat om een type B inrichting? Ik vraag me even af of dat inderdaad het geval is en of er wel een melding nodig is.

Alvast dank voor je reactie.

Vriendelijke groet,

5.1.2.e

5.1.2.e

(5.1.2.e)

5.1.2.e

5.1.2.e

+31(0)6 5.1.2.e

Witteveen+Bos

Kantoren Stichthage, Koningin Julianaplein 10 | Postbus 85948 | 2508 CP Den Haag

+31(0)70 370 07 00 | www.witteveenbos.com

DISCLAIMER:

This e-mail is strictly confidential and is intended solely for the addressee.

It is prohibited for unauthorized persons to utilize the information contained within this e-mail.

If you receive this e-mail and you are not the addressee,

then please delete it from your system and notify the person who sent it to you.

Our company accepts no liability for the content of this email,

or for the consequences of any actions taken on the basis of the information provided,

unless that information is subsequently confirmed in writing.

Before printing, think about the environment.

Antwoorden AIM-sessie Alhhoguhptj

In de AIM heeft u tijdens sessie Alhhoguhptj op 01-12-2023 de volgende antwoorden op de gestelde vragen gegeven.

Vraag	Antwoord
Introductie	
Waar vinden de activiteiten plaats waarvoor u de AIM invult?	Bij een bedrijf, overheidsorganisatie, vereniging of stichting
Bij welk bedrijf vinden de activiteiten plaats waarvoor u de AIM invult?	Bij het bedrijf waar ik werk
Inloggen	
Wilt u inloggen?	Nee, ik wil niet inloggen
Route door de AIM	
Wat is de reden van uw bezoek aan de AIM?	Veranderen, uitbreiden of stoppen van een bedrijf
<p>Veranderen of uitbreiden</p> <p>U heeft aangegeven dat sprake is van een verandering of uitbreiding van uw bedrijf. U kunt kiezen uit twee verschillende routes.</p> <p>Route 1 volgt de hele vragenboom van de AIM. In deze route controleert de AIM ook of u voor de verandering een vergunning aan moet vragen. Ook kunt u in deze route voorschriften en maatregelen voor de situatie na de verandering downloaden.</p> <p>Route 2 slaat de vragenboom van de AIM over. U kunt alleen de verandering melden. De AIM doet geen vergunningcheck en u krijgt geen informatie over de voorschriften en maatregelen die van toepassing zijn.</p> <p>Kies hieronder de route die u wilt volgen. Volg bij twijfel altijd route 1.</p>	<p>Route 1: U doorloopt de vragenboom voor uw hele bedrijf (inclusief de verandering). In de melding beschrijft u de verandering.</p>
Bedrijfstype	
PROFIELEN	<input type="checkbox"/> Afval <input type="checkbox"/> Agrarisch en groen <input type="checkbox"/> Bouw <input type="checkbox"/> Dienstverlening <input type="checkbox"/> Horeca, catering, sport en recreatie <input type="checkbox"/> Industrie <input type="checkbox"/> Kunst, cultuur, media en amusement <input type="checkbox"/> Opslag, handel en distributie <input type="checkbox"/> Overheid <input type="checkbox"/> Particulieren <input type="checkbox"/> Productie en reparatie

Vraag	Antwoord
	<input type="checkbox"/> Vervoer en transport <input checked="" type="checkbox"/> Zorg
VEEL GEBRUIKT	<input type="checkbox"/> Automotive <input type="checkbox"/> Detailhandel <input type="checkbox"/> Kantoorgebouwen <input type="checkbox"/> Metalektro <input type="checkbox"/> Tankstations <input type="checkbox"/> Rubber- en kunststofbedrijven <input type="checkbox"/> Gasdrukregel- en meetstation <input checked="" type="checkbox"/> Geen van bovenstaande
Zorg Selecteer het type zorginstelling.	<input type="checkbox"/> Ziekenhuizen en overige instellingen voor curatieve gezondheidszorg <input type="checkbox"/> Welzijnszorg (bijv verpleeghuizen, verzorgingshuizen, dagverblijven) <input type="checkbox"/> Medische en tandheelkundige praktijken en tandtechnische laboratoria <input type="checkbox"/> Dierenklinieken en dierenartsen <input checked="" type="checkbox"/> Gebouwen voor permanente of tijdelijke bewoning (zoals serviceflats, bejaardenhuizen of internaten) en gebouwen voor het bieden van opvang of tijdelijk verblijf van mensen <input type="checkbox"/> Ambulancediensten <input type="checkbox"/> Overige zorginstellingen
Afvalstoffen	
Afvalstoffen Worden er in uw bedrijf activiteiten met afvalstoffen uitgevoerd, anders dan alleen het opslaan en afvoeren van afval dat binnen uw bedrijf is ontstaan?	Nee
Installaties	
Installaties Selecteer alle installaties die in uw bedrijf in werking zijn.	<input checked="" type="checkbox"/> Verwarmingsketel of andere stookinstallatie <input type="checkbox"/> Installatie voor het reduceren van aardgasdruk, meten en regelen van aardgashoeveelheid of aardgaskwaliteit <input type="checkbox"/> Windturbine met een rotordiameter van 2 meter of meer <input type="checkbox"/> Natte koeltoren <input checked="" type="checkbox"/> Koel- of vriesinstallatie, warmtepomp of bodemenergiesysteem <input type="checkbox"/> Acculader voor accu's met vloeibare bodembedreigende stoffen (natte accu's)
Koel- of vriesinstallatie, warmtepomp of bodemenergiesysteem U heeft een koel- of vriesinstallatie, warmtepomp of bodemenergiesysteem geselecteerd. Selecteer alle installaties die aanwezig zijn.	<input checked="" type="checkbox"/> Koel- of vriesinstallatie <input checked="" type="checkbox"/> Airconditioningsinstallatie <input type="checkbox"/> Warmtepomp <input type="checkbox"/> Gesloten bodemenergiesysteem <input type="checkbox"/> Open bodemenergiesysteem

Vraag	Antwoord
<p>Installaties met koudemiddelen</p> <p>U heeft installaties geselecteerd waarin koudemiddelen worden toegepast.</p> <p>Selecteer alle koudemiddelen die in deze installaties aanwezig zijn.</p>	<input type="checkbox"/> Ammoniak (NH ₃) <input type="checkbox"/> Kooldioxide (CO ₂) <input checked="" type="checkbox"/> Propaan, butaan, pentaan of andere koolwaterstoffen <input checked="" type="checkbox"/> Synthetische koudemiddelen, zoals CFK's, HCFK's en HFK's <input type="checkbox"/> Andere koudemiddelen
<p>Koelinstallatie met koolwaterstoffen</p> <p>U heeft aangegeven dat koolwaterstoffen als koudemiddel worden toegepast.</p> <p>Selecteer alle installaties die aanwezig zijn.</p>	<input checked="" type="checkbox"/> Installatie met 5 kilogram of meer koolwaterstoffen <input type="checkbox"/> Installatie met meer dan 100 kilogram propaan, butaan of een mengsel van propaan en butaan
Stookinstallaties	
<p>Stookinstallatie</p> <p>U heeft aangegeven dat een of meerdere stookinstallaties in uw bedrijf in werking zijn.</p> <p>Gaat het daarbij uitsluitend om aardgasgestookte verwarmingsketels of warmwaterketels?</p>	Ja
<p>Vermogen aardgasgestookte ketelinstallaties</p> <p>Selecteer het vermogen van de in uw bedrijf aanwezige aardgasgestookte ketelinstallatie(s).</p>	<input checked="" type="checkbox"/> 100 kWth of minder <input type="checkbox"/> meer dan 100 kWth en minder dan 0,4 MWth <input type="checkbox"/> 0,4 MWth tot 1 MWth <input type="checkbox"/> 1 MWth of meer
<p>Overzicht stookinstallaties</p> <ul style="list-style-type: none"> Aardgasgestookte verwarmingsketel of warmwaterketel met een nominaal thermisch ingangsvermogen van 100 kWth of minder (geen voorschriften uit paragraaf 3.2.1 van het Activiteitenbesluit van toepassing) 	
Dieren, veevoer, planten of mest	
<p>Activiteiten met planten of dieren</p> <p>Selecteer alle activiteiten die in uw bedrijf worden uitgevoerd.</p>	<input type="checkbox"/> Fokken, houden of trainen van vogels of zoogdieren <input checked="" type="checkbox"/> Geen van bovenstaande
Opslagtanks	
<p>Gassen of vloeistoffen in opslagtanks</p> <p>Selecteer alle opties die van toepassing zijn.</p>	<input type="checkbox"/> Opslaan van vloeistoffen in een ondergrondse opslagtank <input type="checkbox"/> Opslaan van vloeistoffen in een bovengrondse opslagtank <input type="checkbox"/> Opslaan van propaan in een opslagtank <input checked="" type="checkbox"/> Geen van bovenstaande
Stoffen en goederen	

Vraag	Antwoord
Gasflessen Zijn er in uw bedrijf gasflessen aanwezig?	Nee
Opslaan van gevaarlijke of bodembedreigende stoffen Selecteer alle accu's en alle stoffen in verpakking die in uw bedrijf worden opgeslagen.	<input type="checkbox"/> Gewasbeschermingsmiddelen, vloeibaar kunstmest of bestrijdingsmiddelen <input checked="" type="checkbox"/> Verf, inkt, lijmen, kitten, afbijtmiddel, logen of oplosmiddelen, zoals terpentijn, wasbenzine of thinner <input checked="" type="checkbox"/> Reinigings- en/of ontsmettingsmiddelen, zoals ammoniak, spiritus, gootsteenontstopper, chloorbleekmiddel, natronloog <input type="checkbox"/> Zuren of basen, zoals zoutzuur, zwavelzuur of natronloog <input type="checkbox"/> Brandstoffen, koelvloeistof, motorolie, remvloeistof, accuzuur, antivriesmiddelen <input type="checkbox"/> Loodzuuraccu's <input type="checkbox"/> Lithium-ion accu's <input type="checkbox"/> Andere bodembedreigende of gevaarlijke stoffen dan hierboven genoemd
Waterbeheer	
Activiteiten met water of afvalwater Selecteer alle activiteiten die op de bedrijfslocatie worden uitgevoerd.	<input type="checkbox"/> Uitvoeren van een bodem- of grondwatersanering, saneringsonderzoek of proefbronnering <input type="checkbox"/> Lozen van grondwater bij ontwatering <input type="checkbox"/> Behandelen van huishoudelijk afvalwater in een IBA <input type="checkbox"/> Uitvoeren van werkzaamheden (zoals bouwen, slopen, renoveren, gevelreiniging of conserveren) aan gebouwen of andere vaste objecten <input checked="" type="checkbox"/> Geen van bovenstaande
Transportmiddelen	
Activiteiten met transportmiddelen of installaties Selecteer alle activiteiten die in uw bedrijf worden uitgevoerd.	<input type="checkbox"/> Parkeergarage met tenminste 20 parkeerplaatsen <input checked="" type="checkbox"/> Geen van bovenstaande
Materialen	
Drukactiviteiten en activiteiten met papier, karton, textiel, leer of bont Selecteer alle activiteiten die in uw bedrijf worden uitgevoerd.	<input checked="" type="checkbox"/> Reinigen of wassen van textiel
Reinigen of wassen van textiel U heeft aangegeven dat textiel wordt gewassen of gereinigd. Gebruikt uw bedrijf een textielreinigingsinstallatie voor het reinigen met perchloorethyleen (PER) of met oplosmiddelen?	Ja
Voedingsmiddelen	

Vraag	Antwoord
<p>Activiteiten met voedingsmiddelen</p> <p>Selecteer alle activiteiten die in uw bedrijf worden uitgevoerd.</p>	<input checked="" type="checkbox"/> Bereiden van voedingsmiddelen
Energie	
<p>Verduurzaming van het energiegebruik</p> <p>Afhankelijk van het energieverbruik van uw bedrijf gelden verschillende verplichtingen om het energiegebruik duurzamer te maken.</p> <p>Wilt u inzicht in de maatregelen die gelden voor de situatie van uw bedrijf? Dan vragen we u 1 of 2 korte vragen te beantwoorden over het energieverbruik.</p> <p>Wilt u gegevens invoeren over het energieverbruik van uw bedrijf?</p>	Nee
Afvalwater	
<p>Lozen van afvalwater</p> <p>Selecteer alle situaties die van toepassing zijn op het lozen van afvalwater afkomstig van uw bedrijf.</p>	<input checked="" type="checkbox"/> Lozen van afvalwater in het openbaar riool <input type="checkbox"/> Lozen van afvalwater op een andere manier dan in het openbaar riool
<p>Lozen van afvalwater in het openbaar riool</p> <p>Selecteer alle typen openbare riolering waarin afvalwater wordt afgevoerd dat afkomstig is van uw bedrijf.</p>	<input checked="" type="checkbox"/> Vuilwaterriool <input type="checkbox"/> Schoonwaterriool of hemelwaterriool
Bijlagen	
<p>Situaties met geluidaspecten</p> <p>Hieronder staan situaties genoemd waarvoor het mogelijk nodig is dat een akoestisch rapport bij de melding wordt gevoegd.</p> <p>Selecteer alle situaties die op de activiteiten van toepassing zijn.</p>	<input checked="" type="checkbox"/> Er vinden transportbewegingen met vrachtwagens plaats <input type="checkbox"/> Er wordt muziek ten gehore gebracht
<p>Transportbewegingen met vrachtwagens</p> <p>U heeft aangegeven dat er binnen uw bedrijf transportbewegingen plaatsvinden.</p> <p>Selecteer alle situaties die op uw bedrijf van toepassing zijn.</p>	<input checked="" type="checkbox"/> Er zijn binnen een afstand van 50 meter van de grens van het bedrijf geluidgevoelige objecten <input checked="" type="checkbox"/> Er vinden tussen 19.00 en 7.00 uur gemiddeld meer dan vier transportbewegingen met vrachtwagens plaats
<p>Noodzaak akoestisch onderzoek afhankelijk van de verandering van de activiteiten</p> <p>Op basis van uw antwoorden geldt misschien de verplichting om een rapportage van een akoestisch onderzoek bij de melding te voegen. De reden hiervoor is, dat u heeft aangegeven dat er sprake is van de volgende activiteit(en):</p> <ul style="list-style-type: none"> • Uitvoeren van transportbewegingen met vrachtwagens 	

Vraag	Antwoord
<p>Er is een akoestisch onderzoek nodig indien door de verandering van de activiteiten het geluidniveau stijgt. Het gaat om het geluidniveau van alle activiteiten waarvoor het Activiteitenbesluit geldt.</p> <p>Indien u twijfelt of een akoestisch onderzoek bij de melding gevoegd moet worden, neem dan contact op met het bevoegd gezag.</p>	
Bodemonderzoek	
<p>Mogelijk verplichting onderzoek bodemkwaliteit</p> <p>Uit uw antwoorden blijkt dat in ieder geval sprake is van de volgende bodembedreigende activiteit(en):</p> <ul style="list-style-type: none"> • Reinigen of wassen van textiel <p>Het bevoegd gezag kan besluiten dat een onderzoek naar de bodemkwaliteit moet worden uitgevoerd. Dit is afhankelijk van de aard van de verandering van de activiteiten. We adviseren u hiervoor contact op te nemen met het bevoegd gezag.</p> <p>Erkend persoon of instelling</p> <p>Een bodemonderzoek moet worden uitgevoerd door een persoon of instelling die daarvoor is erkend conform het Besluit bodemkwaliteit. Dit besluit bevat onder meer eisen, waaraan een bodemonderzoek moet voldoen en waarmee waarborgen zijn ingebouwd voor een kwalitatief goede uitvoering. Op de website van Bodemplus vindt u meer informatie, en kunt u zoeken in het overzicht van erkende bodemintermediairs.</p>	
Conclusie	
<p>Melding Activiteitenbesluit nodig</p> <p>Uit uw antwoorden blijkt dat voor uw bedrijf geen omgevingsvergunning milieu nodig is. Wel moet u 4 weken voor het veranderen van uw bedrijf een melding Activiteitenbesluit indienen. Is er om andere redenen dan milieu toch een omgevingsvergunning nodig? Dan moet u de melding Activiteitenbesluit tegelijk met de aanvraag voor de omgevingsvergunning indienen.</p>	
<p>Activiteitenbesluit van toepassing</p> <p>Het Activiteitenbesluit is van toepassing. Uw bedrijf moet voldoen aan diverse regels uit het Activiteitenbesluit.</p>	
<p>Type inrichting</p> <p>Uw bedrijf is een type B inrichting.</p>	
<p>De activiteiten uit het Activiteitenbesluit</p> <p>Er geldt een aantal specifieke milieuregels uit het Activiteitenbesluit voor de volgende activiteiten:</p> <ul style="list-style-type: none"> • In werking hebben van een koelinstallatie • Bereiden van voedingsmiddelen 	

Vraag	Antwoord
<ul style="list-style-type: none"> Opslaan van gevaarlijke stoffen, CMR-stoffen of bodembedreigende stoffen in verpakking Reinigen of wassen van textiel <p>Daarnaast geldt een aantal algemene milieuregels:</p> <ul style="list-style-type: none"> Algemene milieuregels voor lozen Algemene milieuregels voor bodembedreigende activiteiten Algemene milieuregels voor verduurzaming van het energiegebruik 	
Maatregelen op maat	
<p>Voorzieningen die de bodem beschermen</p> <p>Selecteer alle maatregelen en voorzieningen die bij uw bedrijf aanwezig zijn om de bodem te beschermen.</p>	<input type="checkbox"/> Lekbak <input checked="" type="checkbox"/> Vloeistofdichte vloer of verharding <input type="checkbox"/> Vloeistofkerende vloer
<p>Gevaarlijke stoffen, CMR-stoffen of bodembedreigende stoffen in verpakking</p> <p>Selecteer alle situaties die van toepassing zijn op het opslaan van gevaarlijke stoffen, CMR-stoffen of bodembedreigende stoffen in verpakking.</p>	<input type="checkbox"/> Opslaan van gasflessen <input type="checkbox"/> Opslaan van spuitbussen <input type="checkbox"/> Opslaan van verpakkingen met daarop aangesloten leidingen <input type="checkbox"/> Opslagvoorziening voor meer dan 2.500 kilo gevaarlijke stoffen of CMR-stoffen <input type="checkbox"/> Tijdelijk opslaan van verpakte gevaarlijke stoffen of CMR-stoffen <input type="checkbox"/> Opslaan in een verkooppriimte <input checked="" type="checkbox"/> Geen van bovenstaande
Bestanden samenstellen	
<p>Kenmerk voor bestanden met voorschriften en maatregelen</p> <p>U kunt de bestanden met voorschriften en maatregelen markeren met een eigen kenmerk. Vul hiervoor bijvoorbeeld de (bedrijfs)naam of een eigen administratiecode in.</p>	


Disclaimer

De AIM geeft een inschatting of u een omgevingsvergunning milieu, watervergunning of melding Activiteitenbesluit nodig heeft.

De AIM geeft ook een overzicht van de maatregelen die nodig zijn om te voldoen aan de regels van het Activiteitenbesluit.

We hebben ons best gedaan om de AIM zo begrijpelijk mogelijk te maken. Het resultaat van de AIM geeft u geen rechten.

Twijfelt u of is niet alles duidelijk? Neem dan contact op met de gemeente, provincie of het waterschap.

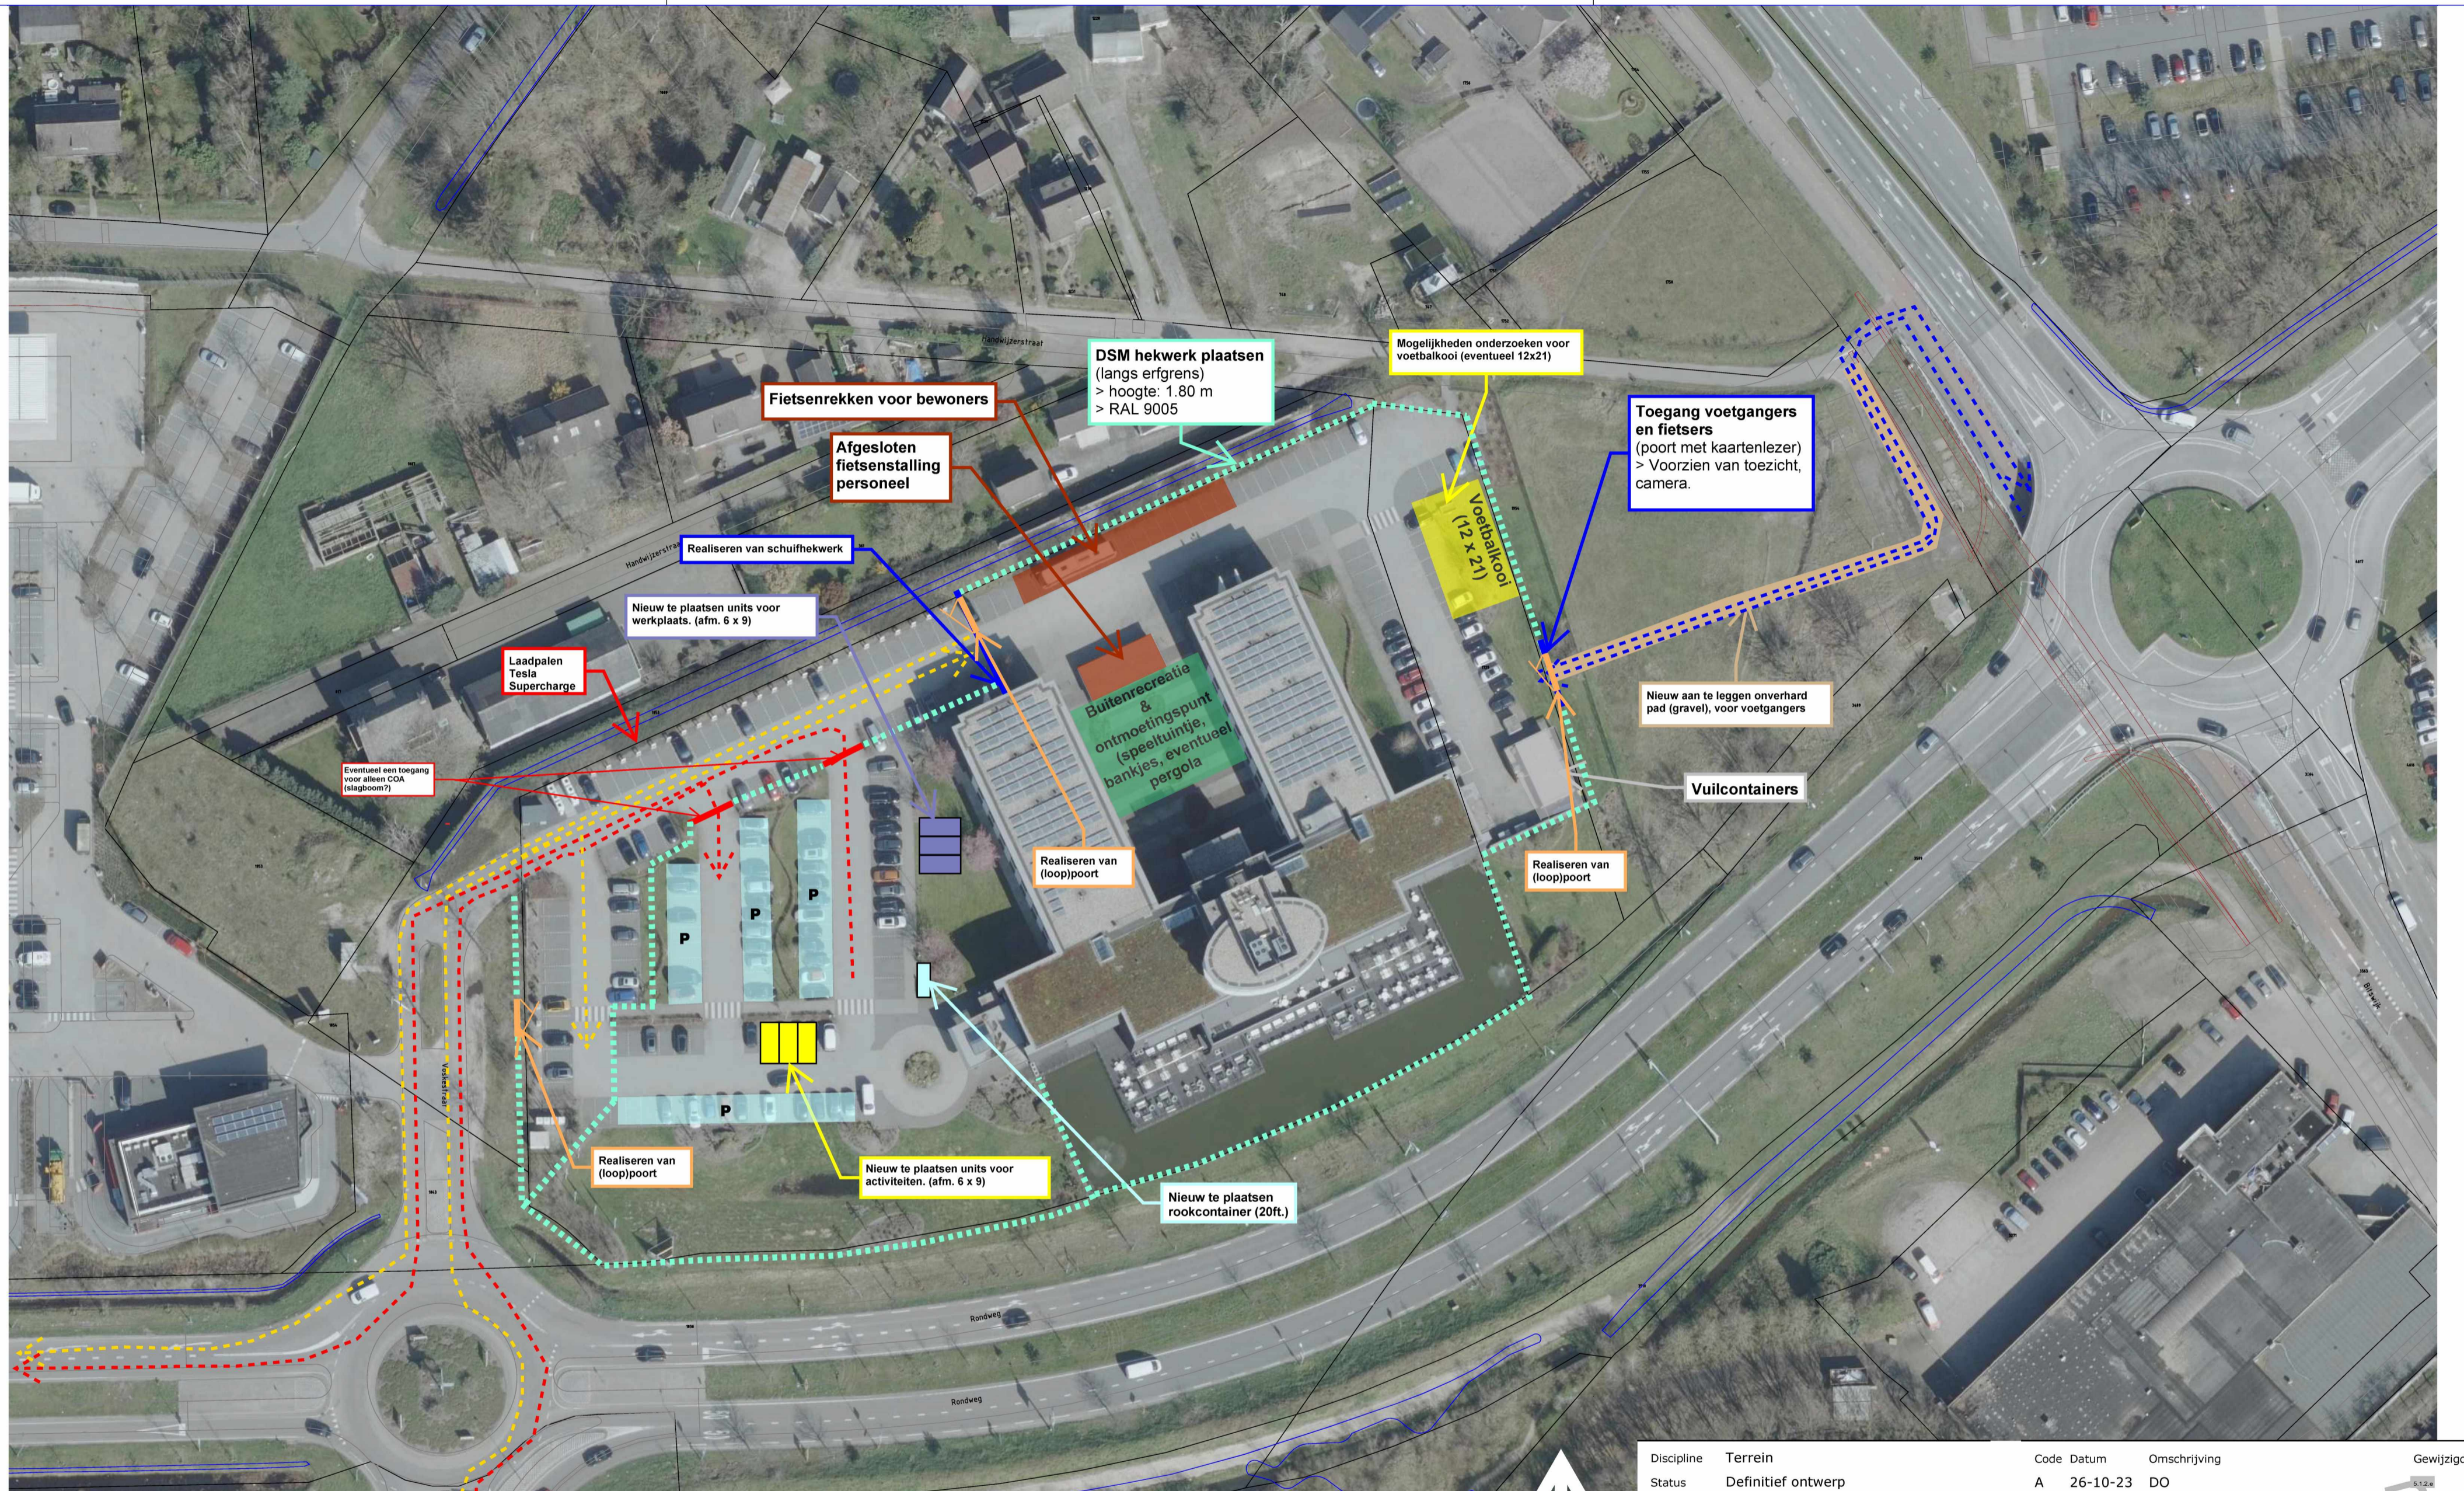

- - - - - Routing autoverkeer (COA)
- - - - - Routing autoverkeer (Buurt)
- - - - - Routing voetgangers/fietsters



Discipline	Terrein	Code	Datum	Omschrijving	Gewijzigd
Status	Definitief ontwerp	A	26-10-23	DO	5.12.24
Formaat	A2	Schaal	1:750		
Getekend	5.12.24	Datum	15-9-23		
Project	Potentiële opvanglocatie	Omschrijving	Plattegrond		
Adres	Rondweg 2		Situatie		
	5406 NK, Uden				
Object	T001	Bouwlaag	Terrein		
		Tekeningnummer	UdenRdwg_T001_T_90_TE_SIT		
		Bestandsnaam	UdenRdwg_T001_T_90_TE_SIT.dwg		

From: "5.1.2.e"
Sent: Tue, 5 Dec 2023 14:34:29 +0100
To: "5.1.2.e" <5.1.2.e@gemeentemaashorst.nl>
Subject: RE: Verzoek tot aanleveren BP Buitengebied 30 juni 1983

Hallo 5.1.2.e

Zou je een foto (of meerdere foto's) kunnen sturen van de relevante planregels?
In de toelichting van het ontwerp Uden Noord II Multizorgcentrum lees ik dat de bestemming "Agrarisch gebied, kernrandgebied (AK)" zouden hebben, als ik het goed begrijp.

Met vriendelijke groet,

5.1.2.e

5.1.2.e

maashorst 

Gemeente Maashorst

Markt 145 Postbus 83

5400 AB UDEN

T 0413 - 5.1.2.e

M 06 - 5.1.2.e

5.1.2.e [@gemeentemaashorst.nl](mailto:5.1.2.e@gemeentemaashorst.nl)

Deze e-mail is persoonlijk. Is deze niet voor jou bestemd? Dan graag de afzender op de hoogte stellen en de e-mail, inclusief bijlagen, verwijderen. Ga voor onze volledige proclaimer naar gemeentemaashorst.nl/proclaimer

Van: 5.1.2.e <5.1.2.e@gemeentemaashorst.nl>
Verzonden: dinsdag 5 december 2023 14:07
Aan: 5.1.2.e <5.1.2.e@gemeentemaashorst.nl>
Onderwerp: RE: Verzoek tot aanleveren BP Buitengebied 30 juni 1983

Hi 5.1.2.e

Ja, die heb ik.

Deze stukken liggen bij ons op verdieping 4, in de rechterkast (met het sleuteltje) tegenover het printerhok.

Dit is niet gedigitaliseerd.

Gelukkig is het pad onverhard uitgevoerd, wat het volgens mij gunstiger maakt.

Dit gedeelte wat binnen dit bestemmingsplan valt heeft de bestemming Agrarisch.

Groet,

5.1.2.e

5.1.2.e 5.1.2.e

5.1.2.e



Gemeente Maashorst

Markt 145 Postbus 83

5400 AB UDEN

T 0413 – 5.1.2.e

5.1.2.e [@gemeentemaashorst.nl](mailto:5.1.2.e@gemeentemaashorst.nl)

Werkdagen: dinsdag t/m vrijdag (maandag vrij)

Deze e-mail is persoonlijk. Is deze niet voor jou bestemd? Dan graag de afzender op de hoogte stellen en de e-mail, inclusief bijlagen, verwijderen. Ga voor onze volledige proclaimer naar gemeentemaashorst.nl/proclaimer

Van: 5.1.2.e <5.1.2.e@gemeentemaashorst.nl>

Verzonden: dinsdag 5 december 2023 14:01

Aan: 5.1.2.e <5.1.2.e@gemeentemaashorst.nl>

Onderwerp: RE: Verzoek tot aanleveren BP Buitengebied 30 juni 1983

Hallo 5.1.2.e

Heb jij op onderstaand verzoek een reactie ontvangen en zo ja, waar vind ik de stukken van dit bestemmingsplan?

Groet,

5.1.2.e

5.1.2.e



Gemeente Maashorst

Markt 145 Postbus 83

5400 AB UDEN

T 0413 - 5.1.2.e

M 06 – 5.1.2.e

5.1.2.e [@gemeentemaashorst.nl](mailto:5.1.2.e@gemeentemaashorst.nl)

Deze e-mail is persoonlijk. Is deze niet voor jou bestemd? Dan graag de afzender op de hoogte stellen en de e-mail, inclusief bijlagen, verwijderen. Ga voor onze volledige proclaimer naar gemeentemaashorst.nl/proclaimer

Van: 5.1.2.e <5.1.2.e@gemeentemaashorst.nl>

Verzonden: vrijdag 20 oktober 2023 15:40

Aan: Dossier | Gemeente Maashorst <Dossier@gemeentemaashorst.nl>

CC: 5.1.2.e <5.1.2.e@gemeentemaashorst.nl>; 5.1.2.e <5.1.2.e@gemeentemaashorst.nl>

Onderwerp: Verzoek tot aanleveren BP Buitengebied 30 juni 1983

Beste collega,

Kunnen jullie voor mij het **bestemmingsplan Buitengebied** vastgesteld op **30 juni 1983** achterhalen? Het gaat om het rood omljnde gedeelte in het kaartje hieronder. Dit is deels de voorganger van Buitengebied 2006. Dit bestemmingsplan is namelijk nog steeds van toepassing op het rode stuk hieronder in de kaart.

Toelichting bij BP Uden Noord II Multizorgcentrum (ontwerp):

[Toelichting \(ruimtelijkeplannen.nl\)](http://ruimtelijkeplannen.nl)

Met het multizorgcentrum in Uden Noord wordt het zorgaanbod verder versterkt. De ontwikkeling is complementair aan het reeds aanwezige aanbod bij Bernhoven. Inwoners van Uden en van de regio kunnen zodoende met steeds meer zorgvraag terecht kunnen.

Afbeelding 4: Fragment plankaart bestemmingsplannen.



3.3. Gemeentelijk beleid

3.3.1. Vigerend bestemmingsplan

Op 15 februari 2007 heeft de gemeenteraad van Uden een nieuw bestemmingsplan voor het buitengebied vastgesteld: Bestemmingplan Buitengebied 2006. In dat plan is de locatie Uden-Noord gelet op de voorgenomen ontwikkelingen niet opgenomen. Derhalve vigeert voor dit plandeel het bestemmingsplan Buitengebied (vastgesteld op 30 juni 1983). In dit bestemmingsplan hebben de gronden gedeeltelijk de bestemming "Agrarisch gebied, kernrandgebied (AK)".

Deze gronden zijn bestemd voor de bedrijfsvoering van agrarische bedrijven die gelet op hun ligging, aard en omvang ten opzichte van de in de nabijheid aanwezige niet-agrarische functies, een zodanig beperkte milieuhinder veroorzaken, dat daardoor de belangen van de niet-agrarische functies niet in onevenredige mate worden geschaad. Een gedeelte van het terrein ligt binnen het agrarisch bouwvlak van het voormalige champignonkwekerij aan de Handwijzerstraat 15. Een ander deel heeft de bestemming "Horecabedrijven met bijbehorende erven" en is bestemd voor horecabedrijven. Het deel van het plangebied nabij de voormalige kruising tussen de Rondweg en de Nistelrodeseweg heeft de bestemming "Parkeervoorzieningen" en de Handwijzerstraat heeft de bestemming "Wegen". Het zuidelijke tracé van de Handwijzerstraat heeft de bestemming "Opslagterreinen, klasse A" en is bestemd voor opslagterreinen voor recreatieve voorzieningen.

Een klein deel van het plangebied ligt in het bestemmingsplan 'Uden Noord 2, Hotel Van der Valk' dat op 10 november 2011 door de gemeenteraad is vastgesteld. De gronden hebben hierin de bestemming "Groen" met de aanduiding 'geluidwal'.

Kunnen we hier dinsdag even over bellen?

Gezien de link met het AZC / Van der Valk heeft dit enige prioriteit.

Met vriendelijke groet,

5.1.2.e

5.1.2.e

maashorst 

Gemeente Maashorst

Markt 145 Postbus 83

5400 AB UDEN

T 0413 – 5.1.2.e

5.1.2.e [@gemeentemaashorst.nl](mailto:5.1.2.e@gemeentemaashorst.nl)

Werkdagen: dinsdag t/m vrijdag (maandag vrij)

Deze e-mail is persoonlijk. Is deze niet voor jou bestemd? Dan graag de afzender op de hoogte stellen en de e-mail, inclusief bijlagen, verwijderen. Ga voor onze volledige proclaimer naar gemeentemaashorst.nl/proclaimer

From: "5.1.2.e"
Sent: Tue, 5 Dec 2023 14:40:18 +0100
To: "5.1.2.e" <5.1.2.e@gemeentemaashorst.nl>
Cc: "5.1.2.e" <5.1.2.e@gemeentemaashorst.nl>; "5.1.2.e" <5.1.2.e@gemeentemaashorst.nl>; "5.1.2.e" <5.1.2.e@gemeentemaashorst.nl>; "5.1.2.e" <5.1.2.e@gemeentemaashorst.nl>
Subject: RE: 75699-2023 - Rondweg 2 stukken binnen

Hallo 5.1.2.e

Dank voor de stukken en het overzicht in jouw mail.

Ik ben met de RO al aan de slag gegaan en trek voor nu de volgende conclusies:

1. Milieu hoeft niet naar ODBN want is inhoudelijk relatief eenvoudig. De afwijking tov de huidige planologische situatie is nu eenmaal beperkt en bovendien slechts voor minder dan 3 jaar. Dat betekent dat de RO ook navenant beperkte informatie kan en hoeft te bevatten. Dat blijkt ook.
2. Ik zal voor planologie even schakelen met 5.1.2.e voor stedenbouw met 5.1.2.e voor verkeer met 5.1.2.e
3. Voor het verlies van de hotelfunctie zal ik met 5.1.2.e contact opnemen, ook in hoeverre dat in overeenstemming is met ons gemeentelijk beleid.
4. Voor de overige aspecten die in het voortraject wel hebben gespeeld, is een beoordeling in het kader van de goede ruimtelijke ordening niet relevant:
Economie, bedrijven, vergunningen en gebiedsontwikkeling.
5. Voor de aanvaardbaarheid van het voetpad dat buiten het plangebied ligt (en gemeentelijk eigendom is) maar wel op de overall-luchtfoto is aangegeven, zal ik in de beoordeling wel een aanvulling schrijven (mocht dat in strijd zijn met het vigerende bestemmingsplan uit 1983). Dat is namelijk in de RO niet opgenomen.

De acties naar genoemde collega's zet ik vanmiddag nog uit (telefonisch/mails) en verwacht dan aanstaande donderdag de motivering aan je aan te leveren.

Zou mooi zijn als vrijdag dan de vergunning wordt verleend zodat deze er ligt voordat huisvesting plaatsvindt (als de uitspraak in kort geding dat niet tegenhoudt).

Met vriendelijke groet,

5.1.2.e

5.1.2.e

maashorst 

Gemeente Maashorst

Markt 145 Postbus 83

5400 AB UDEN

T 0413 - 5.1.2.e

M 06 - 5.1.2.e

5.1.2.e [@gemeentemaashorst.nl](mailto:5.1.2.e@gemeentemaashorst.nl)

Deze e-mail is persoonlijk. Is deze niet voor jou bestemd? Dan graag de afzender op de hoogte stellen en de e-mail, inclusief bijlagen, verwijderen. Ga voor onze volledige proclaimer naar gemeentemaashorst.nl/proclaimer

Van: 5.1.2.e <5.1.2.e@gemeentemaashorst.nl>

Verzonden: dinsdag 5 december 2023 12:42

Aan: 5.1.2.e <5.1.2.e@gemeentemaashorst.nl>

CC: 5.1.2.e <5.1.2.e@gemeentemaashorst.nl>; 5.1.2.e <5.1.2.e@gemeentemaashorst.nl>; 5.1.2.e

Waals <5.1.2.e> @gemeentemaashorst.nl>

Onderwerp: 75699-2023 - Rondweg 2 stukken binnen

Cc 5.1.2.e 5.1.2.e 5.1.2.e

Hi 5.1.2.e

De stukken zijn gisteren binnen gekomen.
Alleen de Melding Activiteitenbesluit moet nog ingediend worden.

Stukken Powerbrowser:

Administratie heeft de stukken ingeboekt en hernoemd.
Ik zal de stukken die vervallen zijn op vervallen zetten, zodat duidelijk is welke stukken recent zijn.

ODBN / Melding Activiteitenbesluit:

Inzake de Melding heb ik contact met 5.1.2.e (en cc 5.1.2.e).
5.1.2.e heeft ervoor gezorgd dat de ODBN dit dossier ook met spoed behandelt.
Ik heb de stukken van de oude Melding uit 2014 opgestuurd.
Ook heb ik de tekeningen van de aanvraag (inclusief aanvraagformulier en ruimtelijke onderbouwing) aan hen opgestuurd.
Zij komen deze week met een conclusie of die Melding inderdaad nodig is/welke stukken zij nodig hebben.
Ik heb 5.1.2.e gesproken en vooralsnog is onze conclusie dat de Melding nodig is, omdat het ook van Horeca naar Zorg gaat qua functie.
5.1.2.e gaf ok aan dat de stukken uit 2014 waarschijnlijk te oud zijn.
Ik ga er vanuit dat 5.1.2.e en 5.1.2.e ook degene zijn die (het milieugedeelte van) de Ruimtelijke Onderbouwing zullen beoordelen.

Witteveen & Bos:

Ik heb 5.1.2.e 5.1.2.e telefonisch gesproken. De oude Melding Activiteitenbesluit uit 2014 daarvan heb ik de stukken opgestuurd.
Zij hebben de Melding zo goed als klaar staan en deze volgt waarschijnlijk morgen.

Interne adviezen + Advies ODBN RuOn:

Bij de vorige vraag over de onderzoekslocatie zijn onderstaande collega's betrokken geweest.
Voor het uitzetten van de adviezen omtrent de Ruimtelijke Onderbouwing weet je zo bij wie je moet zijn.
Ik kan me indenken dat je de Ruimtelijke Onderbouwing zelf beoordeeld en wellicht 5.1.2.e / 5.1.2.e inschakelt voor het milieugedeelte?
Of het milieugedeelte van de RuOn door de ODBN laat doen, omdat zij ook de Melding Activiteitenbesluit afhandelen?
Dit laat ik uiteraard bij jou. Ik heb hiervoor geen interne adviezen en geen beoordelingsverzoek bij de ODBN uitgezet, omdat dit het beste in jouw hand kan blijven.

- Planologie (5.1.2.e)
- Economie (5.1.2.e)
- Bedrijven (5.1.2.e)
- Recreatie (5.1.2.e)
- Stedenbouw (5.1.2.e)
- Verkeer (5.1.2.e)
- Vergunningen (5.1.2.e)
- Juridisch (5.1.2.e)
- Gebiedsontwikkeling (5.1.2.e)

Onderbouwing omgevingsvergunning:

Ik zal de omgevingsvergunning voor zover als ik kan komende week klaar zetten in Powerbrowser.
Uiteindelijk ontvang ik graag vanuit jou een onderbouwing waar duidelijk in staat:
(i) waarom we medewerking verlenen;
(ii) dat er voldaan wordt aan een goede ruimtelijke ordening
Dit zal ik namelijk naast de ruimtelijke onderbouwing wel in het besluit moeten opnemen.

Groet,

5.1.2.e

5.1.2.e

5.1.2.e



Gemeente Maashorst

Markt 145 Postbus 83

5400 AB UDEN

T 0413 – 5.1.2.e

5.1.2.e [@gemeentemaashorst.nl](mailto:5.1.2.e@gemeentemaashorst.nl)

Werkdagen: dinsdag t/m vrijdag (maandag vrij)

Deze e-mail is persoonlijk. Is deze niet voor jou bestemd? Dan graag de afzender op de hoogte stellen en de e-mail, inclusief bijlagen, verwijderen. Ga voor onze volledige proclamer naar gemeentemaashorst.nl/proclamer

From: "5.1.2.e"
Sent: Tue, 5 Dec 2023 14:47:31 +0100
To: "5.1.2.e" <5.1.2.e@gemeentemaashorst.nl>
Subject: Beoordeling Verkeer in Ruimtelijke Onderbouwing voor AZC
Attachments: AZC ruimtelijke onderbouwing 05-12-2023.pdf
Importance: High

Hallo 5.1.2.e

Bijgaand voor je gemak de Ruimtelijke Onderbouwing voor het AZC Van der Valk.
Kun je **uiterlijk morgen** even kijken en aan mij advies uitbrengen over paragraaf 4.1 Verkeer en Parkeren, pagina's 18 en 19 in bijgaand document?

We proberen nog deze week de omgevingsvergunning te verlenen (en de RO dus zelf aan te vullen waar we dat nodig vinden) omdat vanaf aanstaande maandag 11/12 huisvesting is voorzien en aanstaande vrijdag 8/12 nog een uitspraak in kort geding gaat volgen. Als het je niet gaat lukken verneem ik dat uiteraard graag.

Met vriendelijke groet,

5.1.2.e

5.1.2.e

maashorst 

Gemeente Maashorst

Markt 145 Postbus 83

5400 AB UDEN

T 0413 - 5.1.2.e

M 06 - 5.1.2.e

5.1.2.e [@gemeentemaashorst.nl](mailto:5.1.2.e@gemeentemaashorst.nl)

Deze e-mail is persoonlijk. Is deze niet voor jou bestemd? Dan graag de afzender op de hoogte stellen en de e-mail, inclusief bijlagen, verwijderen.
Ga voor onze volledige proclamer naar gemeentemaashorst.nl/proclamer

From: "5.1.2.e"
Sent: Tue, 5 Dec 2023 14:51:17 +0100
To: "5.1.2.e" <5.1.2.e@gemeentemaashorst.nl>
Subject: Verzoek om advies AZC Van der Valk - SPOED
Attachments: AZC ruimtelijke onderbouwing 05-12-2023.pdf
Importance: High

Hallo 5.1.2.e

Bijgaand voor je gemak de Ruimtelijke Onderbouwing voor het AZC Van der Valk.
Kun je **uiterlijk morgen** even kijken en aan mij advies uitbrengen over stedenbouwkundige aspecten? Daar is niet specifiek aandacht aan besteed in bijgaand document maar wellicht is er toch wat op te merken (of aan te vullen), bijvoorbeeld naar aanleiding van de tekst bij Omgevingsvisie Maashorst in par 3.3.1?

We proberen nog deze week de omgevingsvergunning te verlenen (en de RO dus zelf aan te vullen waar we dat nodig vinden) omdat vanaf aanstaande maandag 11/12 huisvesting is voorzien en aanstaande vrijdag 8/12 nog een uitspraak in kort geding gaat volgen. Als het je niet gaat lukken verneem ik dat uiteraard graag.

Met vriendelijke groet,

5.1.2.e

5.1.2.e

maashorst 

Gemeente Maashorst

Markt 145 Postbus 83

5400 AB UDEN

T 0413 - 5.1.2.e

M 06 - 5.1.2.e

5.1.2.e [@gemeentemaashorst.nl](mailto:5.1.2.e@gemeentemaashorst.nl)

Deze e-mail is persoonlijk. Is deze niet voor jou bestemd? Dan graag de afzender op de hoogte stellen en de e-mail, inclusief bijlagen, verwijderen.
Ga voor onze volledige proclamer naar gemeentemaashorst.nl/proclamer

From: "5.1.2.e"
Sent: Tue, 5 Dec 2023 14:54:08 +0100
To: "5.1.2.e" <5.1.2.e@gemeentemaashorst.nl>
Subject: Verzoek om advies AZC Van der Valk - SPOED
Attachments: AZC ruimtelijke onderbouwing 05-12-2023.pdf
Importance: High

Hallo Thelma,

Je bent voorheen betrokken geweest bij de plannen rondom AZC Van der Valk, vandaar dat ik je rechtstreeks benader.

Bijgaand voor je gemak de Ruimtelijke Onderbouwing voor het AZC Van der Valk.

Kun je **uiterlijk morgen** even kijken en aan mij advies uitbrengen over de gevolgen voor 'recreatie'? Daar is niet specifiek aandacht aan besteed in bijgaand document maar wellicht is er toch wat op te merken (of aan te vullen), bijvoorbeeld naar aanleiding van de tekst bij Omgevingsvisie Maashorst in par 3.3.1? Er gaat natuurlijk tijdelijk wel een hotelfunctie verloren. Is dat in overeenstemming met ons beleid?

We proberen nog deze week de omgevingsvergunning te verlenen (en de RO dus zelf aan te vullen waar we dat nodig vinden) omdat vanaf aanstaande maandag 11/12 huisvesting is voorzien en aanstaande vrijdag 8/12 nog een uitspraak in kort geding gaat volgen. Als het je niet gaat lukken verneem ik dat uiteraard graag.

Met vriendelijke groet,

5.1.2.e

5.1.2.e

maashorst 

Gemeente Maashorst

Markt 145 Postbus 83

5400 AB UDEN

T 0413 - 5.1.2.e

M 06 - 5.1.2.e

5.1.2.e [@gemeentemaashorst.nl](mailto:5.1.2.e@gemeentemaashorst.nl)

Deze e-mail is persoonlijk. Is deze niet voor jou bestemd? Dan graag de afzender op de hoogte stellen en de e-mail, inclusief bijlagen, verwijderen. Ga voor onze volledige proclaimer naar gemeentemaashorst.nl/proclaimer

From: "5.1.2.e"
Sent: Tue, 5 Dec 2023 14:57:05 +0100
To: "5.1.2.e" <5.1.2.e@gemeentemaashorst.nl>
Subject: Verzoek om advies AZC Vander Valk - SPOED
Attachments: AZC ruimtelijke onderbouwing 05-12-2023.pdf
Importance: High

Hallo 5.1.2.e

Bijgaand voor je gemak de Ruimtelijke Onderbouwing voor het AZC Van der Valk.
Kun je **uiterlijk morgen** even kijken en aan mij advies uitbrengen over planologische aspecten? Daar is niet specifiek aandacht aan besteed in bijgaand document maar wellicht is er toch wat op te merken (of aan te vullen), bijvoorbeeld naar aanleiding van de tekst bij Omgevingsvisie Maashorst in par 3.3.1?

We proberen nog deze week de omgevingsvergunning te verlenen (en de RO dus zelf aan te vullen waar we dat nodig vinden) omdat vanaf aanstaande maandag 11/12 huisvesting is voorzien en aanstaande vrijdag 8/12 nog een uitspraak in kort geding gaat volgen. Als het je niet gaat lukken verneem ik dat uiteraard graag.

Met vriendelijke groet,

5.1.2.e

5.1.2.e

maashorst 

Gemeente Maashorst

Markt 145 Postbus 83

5400 AB UDEN

T 0413 - 5.1.2.e

M 06 - 5.1.2.e

5.1.2.e [@gemeentemaashorst.nl](mailto:5.1.2.e@gemeentemaashorst.nl)

Deze e-mail is persoonlijk. Is deze niet voor jou bestemd? Dan graag de afzender op de hoogte stellen en de e-mail, inclusief bijlagen, verwijderen. Ga voor onze volledige proclaimer naar gemeentemaashorst.nl/proclaimer

From: "5.1.2.e"
Sent: Tue, 5 Dec 2023 15:57:17 +0100
To: "5.1.2.e" <5.1.2.e@gemeentemaashorst.nl>
Cc: "5.1.2.e" <5.1.2.e@gemeentemaashorst.nl>; "5.1.2.e" <5.1.2.e@gemeentemaashorst.nl>; "5.1.2.e" <5.1.2.e@gemeentemaashorst.nl>
Subject: RE: 75699-2023 - Rondweg 2 stukken binnen
Attachments: brief verzoek aanvullende gegevens.pdf

Hi allen,

5.1.2.e en ik hebben de aangeleverde documenten (m.u.v. de RuOn) doorgenomen en hebben hierbij de volgende opmerkingen al.
5.2.1

Voor de vergelijking, zie de brief aanvullende gegevens in de bijlage.

Reactie op aanvullende gegevens:

Hieronder staan op documentnaam onze opmerkingen opgesomd.

Wij wijzen u erop dat deze vereisten uit de Ministeriele Regeling voortkomen en wettelijke vereisten zijn voor een aanvraag omgevingsvergunning.

- **Berekening Contimade-Units 02-11-2023:**

De afmetingen die vermeld staan in deze berekeningen en tekeningen corresponderen niet met de containers/units van de situatietekening.

Ook staat er dat er gestapeld wordt. Over welk object op de situatietekening gaat dit document nu?

Het aangeleverde document van 61 pagina's is een algemeen verhaal en niet gespecificeerd op wat daadwerkelijk geplaatst wordt.

- **Specificatie units:**

Al deze geschreven woorden moeten ook op een tekening van de units aangegeven worden. We missen de juiste informatie.

We hebben plattegronden, doorsneden en gevelaanzichten inclusief maatvoering van alle gespecificeerde units nodig.

- **Specificaties hekwerk/toegangspoort (looppoort):**

Al deze tekst moeten ook op een tekening van het hekwerk/toegangspoorten aangegeven worden. We missen de juiste informatie.

We hebben géén bestaande tekening en nieuwe tekening van het hekwerk/toegangspoorten. Nu moeten wij gaan puzzelen wat er bestaand is en wat nieuw.

Dus: 2 tekeningen aanleveren; tekening 1 *bestaand* hekwerk/toegangspoorten, tekening 2 *nieuwe gewenste* hekwerk/toegangspoorten.

We hebben géén doorsneden en aanzichten inclusief maatvoering van het hekwerk/toegangspoorten ontvangen.

- **Voetbalkooi:**

Document Specificaties voetbalkooi:

Er worden hier 2 opties gegeven. In een aanvraag omgevingsvergunning kan dit niet; er moet 1 optie aangevraagd worden.

- **Bestaande plattegronden:**

ALLE bestaande plattegronden moeten worden aangeleverd. Dit betreft dus enkel en alleen de bestaande, huidige toestand.

Hierop moeten dus géén toekomstige wijzigingen zoals sloop (oranje) of nieuw (blauw) staan. Het gaat sec om de huidige, feitelijke situatie.

- **De woorden voorlopig ontwerp:**

Op de aangeleverde tekeningen staat voorlopig ontwerp. Als wij deze gaan vergunnen dan moeten deze woorden worden verwijderd.

Dit kan niet op een vergunde tekening komen te staan.

- **GVG-tekeningen:**

Deze tekeningen maken onderdeel uit van de gebruiksvergunning brandveilig gebruik. Deze GVG-tekeningen maken géén onderdeel uit van de aanvraag *omgevingsvergunning*.

Overigens; op de GVG-tekeningen staat in de stempel 'melding brandveilig gebruik'. Op dit moment is er een aanvraag gebruiksvergunning brandveilig gebruik aangevraagd.

Dit is natuurlijk iets anders.

- **Melding Activiteitenbesluit:**

U heeft aangegeven dat de Melding Activiteitenbesluit is ingediend. Graag benadrukken wij dat deze Melding compleet moet worden ingediend wil de aanvraag in behandeling genomen kunnen worden.

Graag morgen in het overleg bepalen wat hier mee te doen, en dan m.n. wanneer, qua timing.

Groet,

5.1.2.e

5.2.1 5.1.2.e

5.2.1

maashorst 

Gemeente Maashorst

Markt 145 Postbus 83

5400 AB UDEN

T 0413 – 5.1.2.e

5.1.2.e @gemeentemaashorst.nl

Werkdagen: dinsdag t/m vrijdag (maandag vrij)

Deze e-mail is persoonlijk. Is deze niet voor jou bestemd? Dan graag de afzender op de hoogte stellen en de e-mail, inclusief bijlagen, verwijderen. Ga voor onze volledige proclaimer naar gemeentemaashorst.nl/proclaimer

Van: 5.1.2.e <5.1.2.e> @gemeentemaashorst.nl>

Verzonden: dinsdag 5 december 2023 14:40

Aan: 5.1.2.e <5.1.2.e> @gemeentemaashorst.nl>

CC: 5.1.2.e <5.1.2.e> @gemeentemaashorst.nl>; 5.1.2.e <5.1.2.e> @gemeentemaashorst.nl>; 5.1.2.e

5.1.2.e <5.1.2.e> @gemeentemaashorst.nl>

Onderwerp: RE: 75699-2023 - Rondweg 2 stukken binnen

Hallo 5.1.2.e

Dank voor de stukken en het overzicht in jouw mail.

Ik ben met de RO al aan de slag gegaan en trek voor nu de volgende conclusies:

1. Milieu hoeft niet naar ODBN want is inhoudelijk relatief eenvoudig. De afwijking tov de huidige planologische situatie is nu eenmaal beperkt en bovendien slechts voor minder dan 3 jaar. Dat betekent dat de RO ook navenant beperkte informatie kan en hoeft te bevatten. Dat blijkt ook.
2. Ik zal voor planologie even schakelen met 5.1.2.e voor stedenbouw met 5.1.2.e voor verkeer met 5.1.2.e van der Horst.
3. Voor het verlies van de hotelfunctie zal ik met 5.1.2.e contact opnemen, ook in hoeverre dat in overeenstemming is met ons gemeentelijk beleid.
4. Voor de overige aspecten die in het voortraject wel hebben gespeeld, is een beoordeling in het kader van de goede ruimtelijke ordening niet relevant:
Economie, bedrijven, vergunningen en gebiedsontwikkeling.
5. Voor de aanvaardbaarheid van het voetpad dat buiten het plangebied ligt (en gemeentelijk eigendom is) maar wel op de overall-luchtfoto is aangegeven, zal ik in de beoordeling wel een aanvulling schrijven (mocht dat in strijd zijn met het vigerende bestemmingsplan uit 1983). Dat is namelijk in de RO niet opgenomen.

De acties naar genoemde collega's zet ik vanmiddag nog uit (telefonisch/mails) en verwacht dan aanstaande donderdag de motivering aan je aan te leveren.

Zou mooi zijn als vrijdag dan de vergunning wordt verleend zodat deze er ligt voordat huisvesting plaatsvindt (als de uitspraak in kort geding dat niet tegenhoudt).

Met vriendelijke groet,

5.1.2.e

5.1.2.e

maashorst 

Gemeente Maashorst

Markt 145 Postbus 83

5400 AB UDEN

T 0413 - 5.1.2.e

M 06 - 5.1.2.e

5.1.2.e [@gemeentemaashorst.nl](mailto:5.1.2.e@gemeentemaashorst.nl)

Deze e-mail is persoonlijk. Is deze niet voor jou bestemd? Dan graag de afzender op de hoogte stellen en de e-mail, inclusief bijlagen, verwijderen. Ga voor onze volledige proclaimer naar gemeentemaashorst.nl/proclaimer

Van: 5.1.2.e <5.1.2.e@gemeentemaashorst.nl>

Verzonden: dinsdag 5 december 2023 12:42

Aan: 5.1.2.e <5.1.2.e@gemeentemaashorst.nl>

CC: 5.1.2.e <5.1.2.e@gemeentemaashorst.nl>; 5.1.2.e <5.1.2.e@gemeentemaashorst.nl>; 5.1.2.e

5.1.2.e <5.1.2.e@gemeentemaashorst.nl>

Onderwerp: 75699-2023 - Rondweg 2 stukken binnen

Cc 5.1.2.e 5.1.2.e 5.1.2.e

Hi 5.1.2.e

De stukken zijn gisteren binnen gekomen.
Alleen de Melding Activiteitenbesluit moet nog ingediend worden.

Stukken Powerbrowser:

Administratie heeft de stukken ingeboekt en hernoemd.

Ik zal de stukken die vervallen zijn op vervallen zetten, zodat duidelijk is welke stukken recent zijn.

ODBN / Melding Activiteitenbesluit:

Inzake de Melding heb ik contact met 5.1.2.e (en cc 5.1.2.e).

5.1.2.e heeft ervoor gezorgd dat de ODBN dit dossier ook met spoed behandelt.

Ik heb de stukken van de oude Melding uit 2014 opgestuurd.

Ook heb ik de tekeningen van de aanvraag (inclusief aanvraagformulier en ruimtelijke onderbouwing) aan hen opgestuurd.

Zij komen deze week met een conclusie of die Melding inderdaad nodig is/welke stukken zij nodig hebben.

Ik heb 5.1.2.e gesproken en voorsnog is onze conclusie dat de Melding nodig is, omdat het ook van Horeca naar Zorg gaat qua functie.

5.1.2.e gaf ok aan dat de stukken uit 2014 waarschijnlijk te oud zijn.

Ik ga er vanuit dat 5.1.2.e en 5.1.2.e ook degene zijn die (het milieugedeelte van) de Ruimtelijke Onderbouwing zullen beoordelen.

Witteveen & Bos:

Ik heb 5.1.2.e 5.1.2.e telefonisch gesproken. De oude Melding Activiteitenbesluit uit 2014 daarvan heb ik de stukken opgestuurd.

Zij hebben de Melding zo goed als klaar staan en deze volgt waarschijnlijk morgen.

Interne adviezen + Advies ODBN RuOn:

Bij de vorige vraag over de onderzoekslocatie zijn onderstaande collega's betrokken geweest.

Voor het uitzetten van de adviezen omtrent de Ruimtelijke Onderbouwing weet je zo bij wie je moet zijn.

Ik kan me indenken dat je de Ruimtelijke Onderbouwing zelf beoordeeld en wellicht 5.1.2.e / 5.1.2.e inschakelt voor het milieugedeelte?

Of het milieugedeelte van de RuOn door de ODBN laat doen, omdat zij ook de Melding Activiteitenbesluit afhandelen?

Dit laat ik uiteraard bij jou. Ik heb hiervoor geen interne adviezen en geen beoordelingsverzoek bij de ODBN uitgezet, omdat dit het beste in jouw hand kan blijven.

Planologie (5.1.2.e)

Economie (5.1.2.e)

Bedrijven (5.1.2.e)

Recreatie (5.1.2.e)

Stedenbouw (5.1.2.e)

Verkeer (5.1.2.e)

Vergunningen (5.1.2.e)

Juridisch (5.1.2.e)

Gebiedsontwikkeling (5.1.2.e)

Onderbouwing omgevingsvergunning:

Ik zal de omgevingsvergunning voor zover als ik kan komende week klaar zetten in Powerbrowser.

Uiteindelijk ontvang ik graag vanuit jou een onderbouwing waar duidelijk in staat:

(i) waarom we medewerking verlenen;

(ii) dat er voldaan wordt aan een goede ruimtelijke ordening

Dit zal ik namelijk naast de ruimtelijke onderbouwing wel in het besluit moeten opnemen.

Groet,

5.1.2.e

5.1.2.e

5.1.2.e



Gemeente Maashorst

Markt 145 Postbus 83

5400 AB UDEN

T 0413 – 5.1.2.e

5.1.2.e [@gemeentemaashorst.nl](mailto:5.1.2.e@gemeentemaashorst.nl)

Werkdagen: dinsdag t/m vrijdag (maandag vrij)

Deze e-mail is persoonlijk. Is deze niet voor jou bestemd? Dan graag de afzender op de hoogte stellen en de e-mail, inclusief bijlagen, verwijderen. Ga voor onze volledige proclamer naar gemeentemaashorst.nl/proclamer

From: "Omgevingsloket | Gemeente Maashorst"
Sent: Tue, 5 Dec 2023 17:49:57 +0100
To: "5.1.2.e @odbn.nl" <5.1.2.e@odbn.nl>; "5.1.2.e @odbn.nl" <5.1.2.e@odbn.nl>; "info@odbn.nl" <info@odbn.nl>
Subject: melding activiteitenbesluit COA, Rondweg 2, Uden (95318-2023)
Attachments: melding activiteitenbesluit COA, Rondweg 2, Uden (95318-2023).html


Beste collega's,

Ik verzoek jullie om de bijgevoegde melding in behandeling te nemen.

Met vriendelijke groet,

5.1.2.e

5.1.2.e

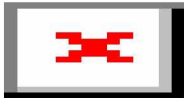

Gemeente Maashorst

Markt 145 Postbus 83

5400 AB UDEN

T 0413 - 281355

Werkdagen: Maandag, dinsdag en donderdag

 Veilig verstuurd via Zilver
[Bekijk in de Zilver-app](#)